POOR ORIGINAL COPY

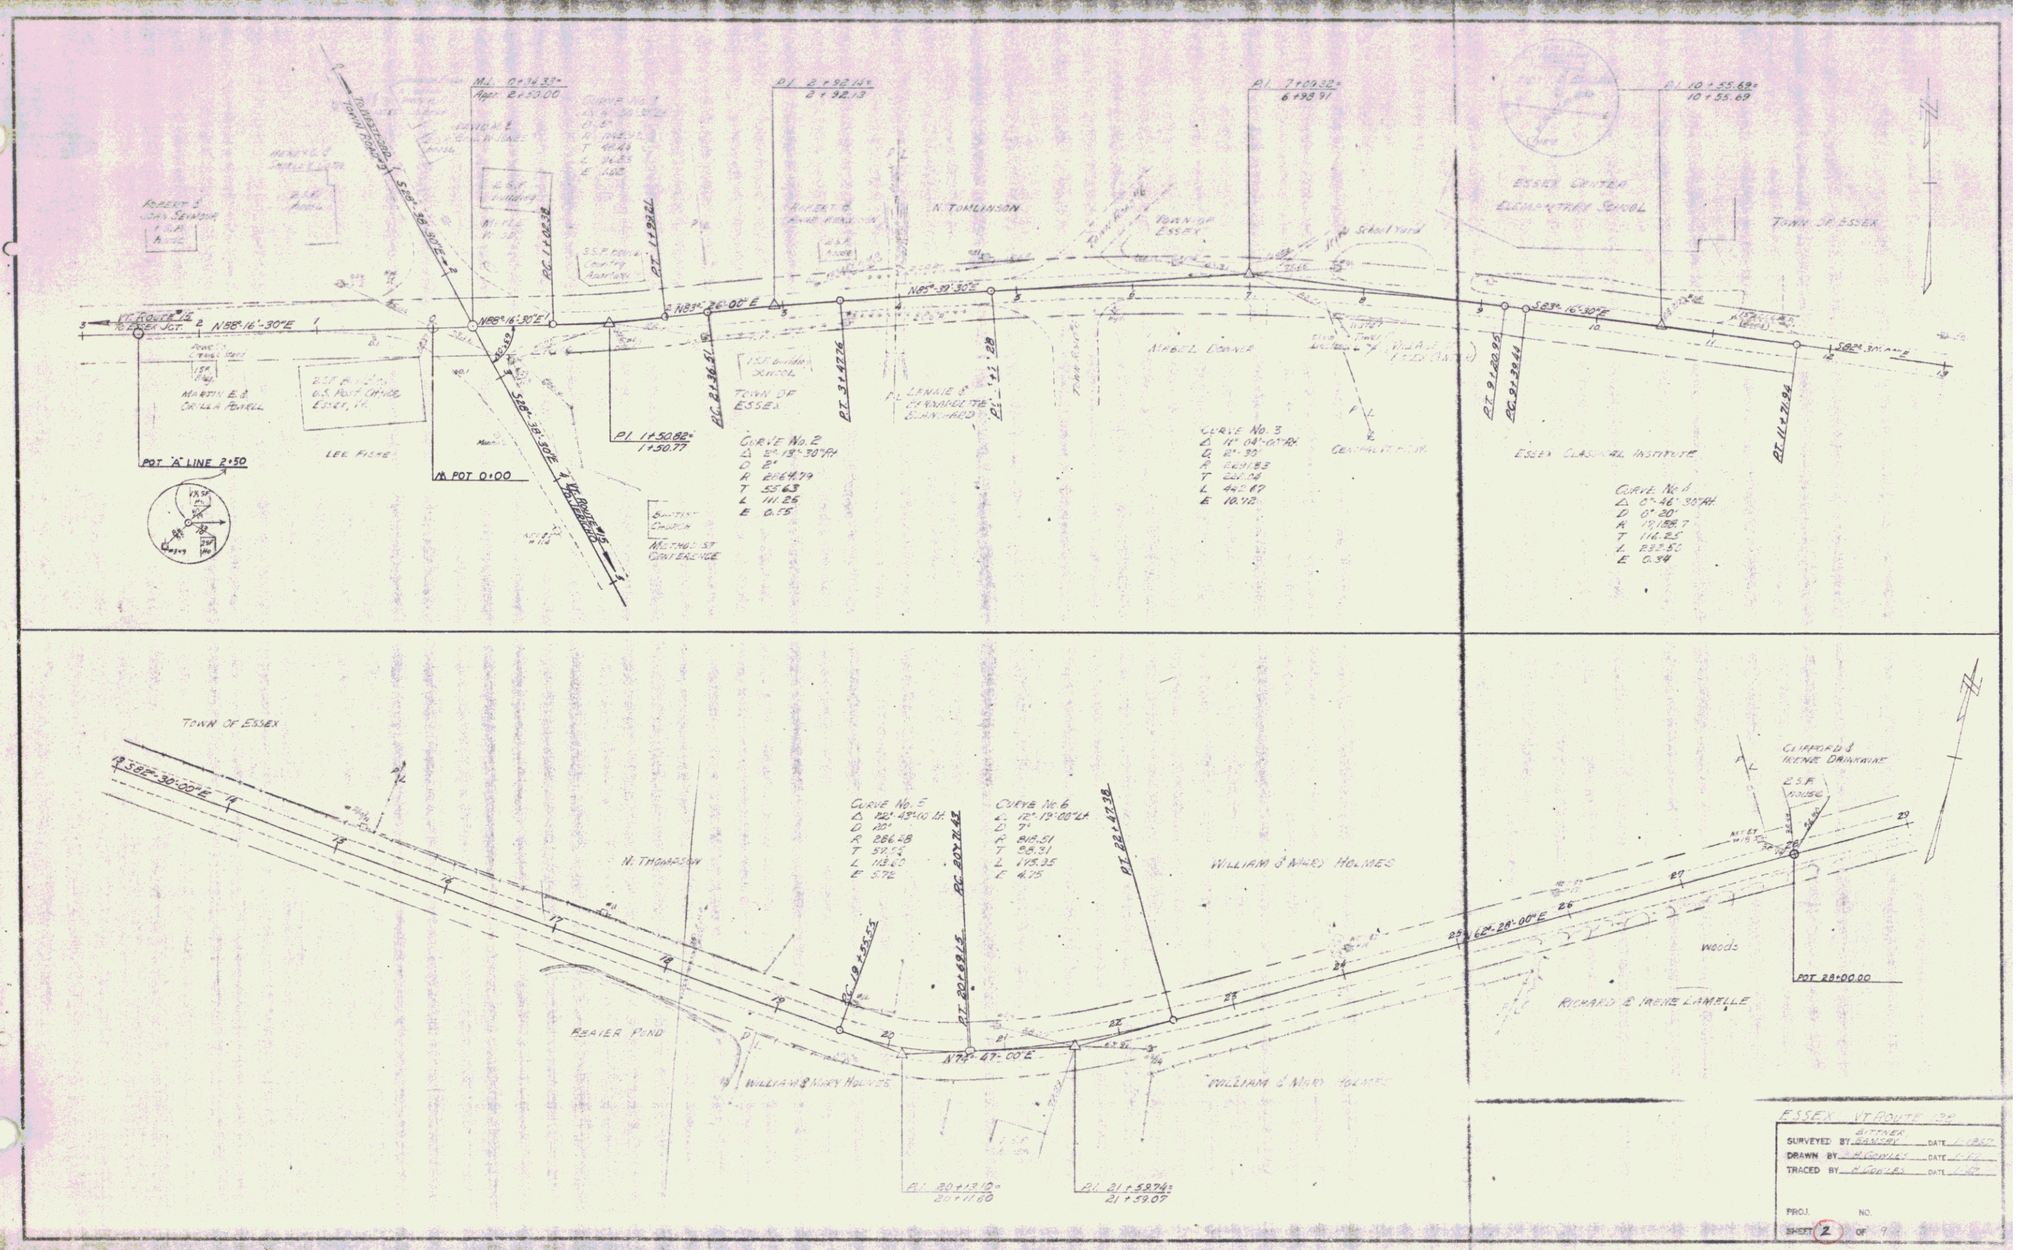
M.L. 0+34.37
Appr. 2+53.00
PI 2+92.14
2+32.13
PI 7+07.32
6+95.91
PI 10+55.69
10+55.69
N. TOMLINSON
TOWN OF ESSEX
ESSEX CENTER ELEMENTARY SCHOOL
TOWN OF ESSEX
N58°-16'-30"E
N85°-39'-30"E
S83°-16'-30"E
S82°-39'-00"E
NICHOLL CORNER
ESSEX CLASSICAL INSTITUTE
MARTIN E. & ORILLA POWELL
LEE FALKE
POT "A" LINE 2+50
POT 0+00
PI 1+50.82
1+50.77
TOWN OF ESSEX
CURVE No. 2
Δ 5° 19'-30" Rt.
D 2°
R 2864.79
T 53.63
L 111.25
E 0.75
CURVE No. 3
Δ 14° 04'-00" Rt.
D 2°-30'
R 458.83
T 56.08
L 112.67
E 10.12
CURVE No. 4
Δ 07°-46'-30" Rt.
D 07°-30'
R 764.79
T 116.25
L 232.50
E 0.94
TOWN OF ESSEX
S38°-30'-00"E
N. THOMPSON
CURVE No. 5
Δ 22° 43'-00" Lt.
D 20°
R 286.48
T 57.04
L 113.60
E 5.72
CURVE No. 6
Δ 12° 19'-00" Lt.
D 7°
R 818.51
T 88.31
L 175.35
E 4.75
WILLIAM & MARY HOLMES
BEAVER POND
N77°-47'-00"E
CLIFFORD & IRENE DAMMANN
S.F.H.
N.H.S.E.
S.E.F.
N.H.S.E.
S.E.F.
S.E.F.
S.E.F