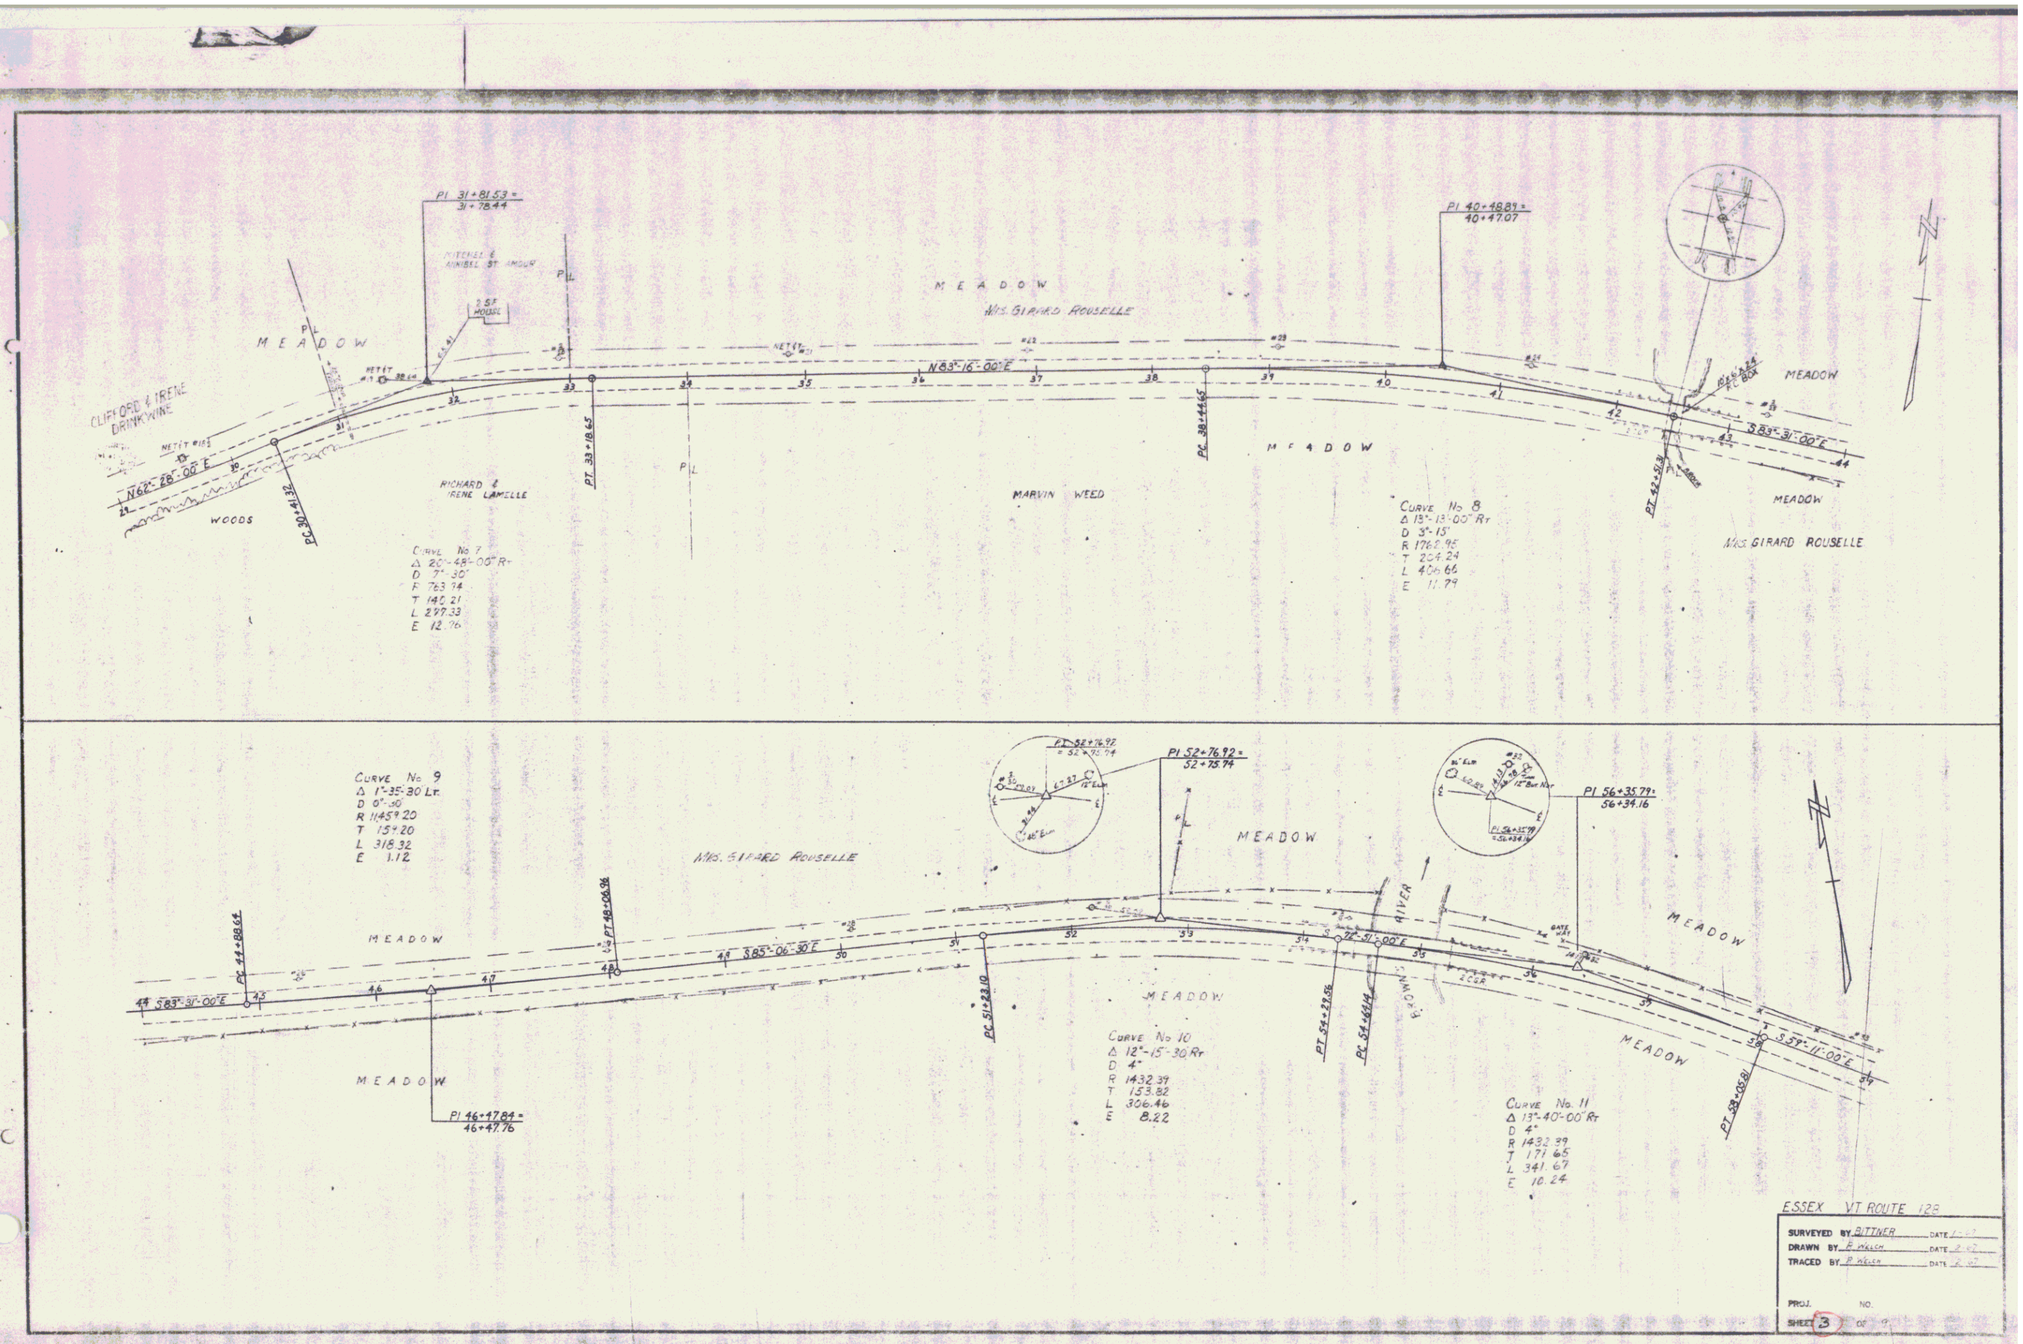
PI 31+81.53 =
31+78.44
MITCHELL & ANNIBEL ST. AMOUR
2 S.F. HOUSE
MEADOW
CLIFFORD & IRENE DRINKWINE
NETT WIRE
N62°-28'-00"E
WOODS
PC 30+41.32
RICHARD & IRENE LAMELLE
PT 33+18.65
PL
MEADOW
Mrs. GIRARD ROUSELLE
N83°-16'-00"E
PC 38+44.65
MEADOW
MARVIN WEED
PI 40+48.84 =
40+47.07
S83°-31'-00"E
PT 42+50.18
MEADOW
Mrs. GIRARD ROUSELLE
CURVE No 7
Δ 20°-48'-00" Rt
D 7°-30'
R 763.94
T 140.21
L 277.33
E 12.76
CURVE No 8
Δ 13°-13'-00" Rt
D 3°-15'
R 1762.95
T 204.24
L 406.66
E 11.79

CURVE No 9
Δ 1°-35'-30 Lt.
D 0°-30
R 11459.20
T 159.20
L 318.32
E 1.12
Mrs. GIRARD ROUSELLE
MEADOW
PC 44+88.62
S83°-31'-00"E
PT 48+06.36
S85°-06'-30"E
PI 46+47.84 =
46+47.76
PI 52+76.92
= 52+75.74
PI 52+76.92 =
52+75.74
MEADOW
PC 51+83.10
MEADOW
CURVE No 10
Δ 12°-15'-30 Rt
D 4°
R 1432.39
T 153.82
L 306.46
E 8.22
PT 54+22.58
PC 54+68.14
N72°-51'-00"E
RIVER
PI 56+35.79 =
56+34.16
MEADOW
MEADOW
S57°-11'-00"E
PT 58+05.81
CURVE No. 11
Δ 13°-40'-00" Rt
D 4°
R 1432.39
T 171.65
L 341.67
E 10.24
ESSEX VT ROUTE 128
SURVEYED BY RITTNER DATE
DRAWN BY P. WALSH DATE
TRACED BY P. WALSH DATE
PROJ. NO.
SHEET 3 OF