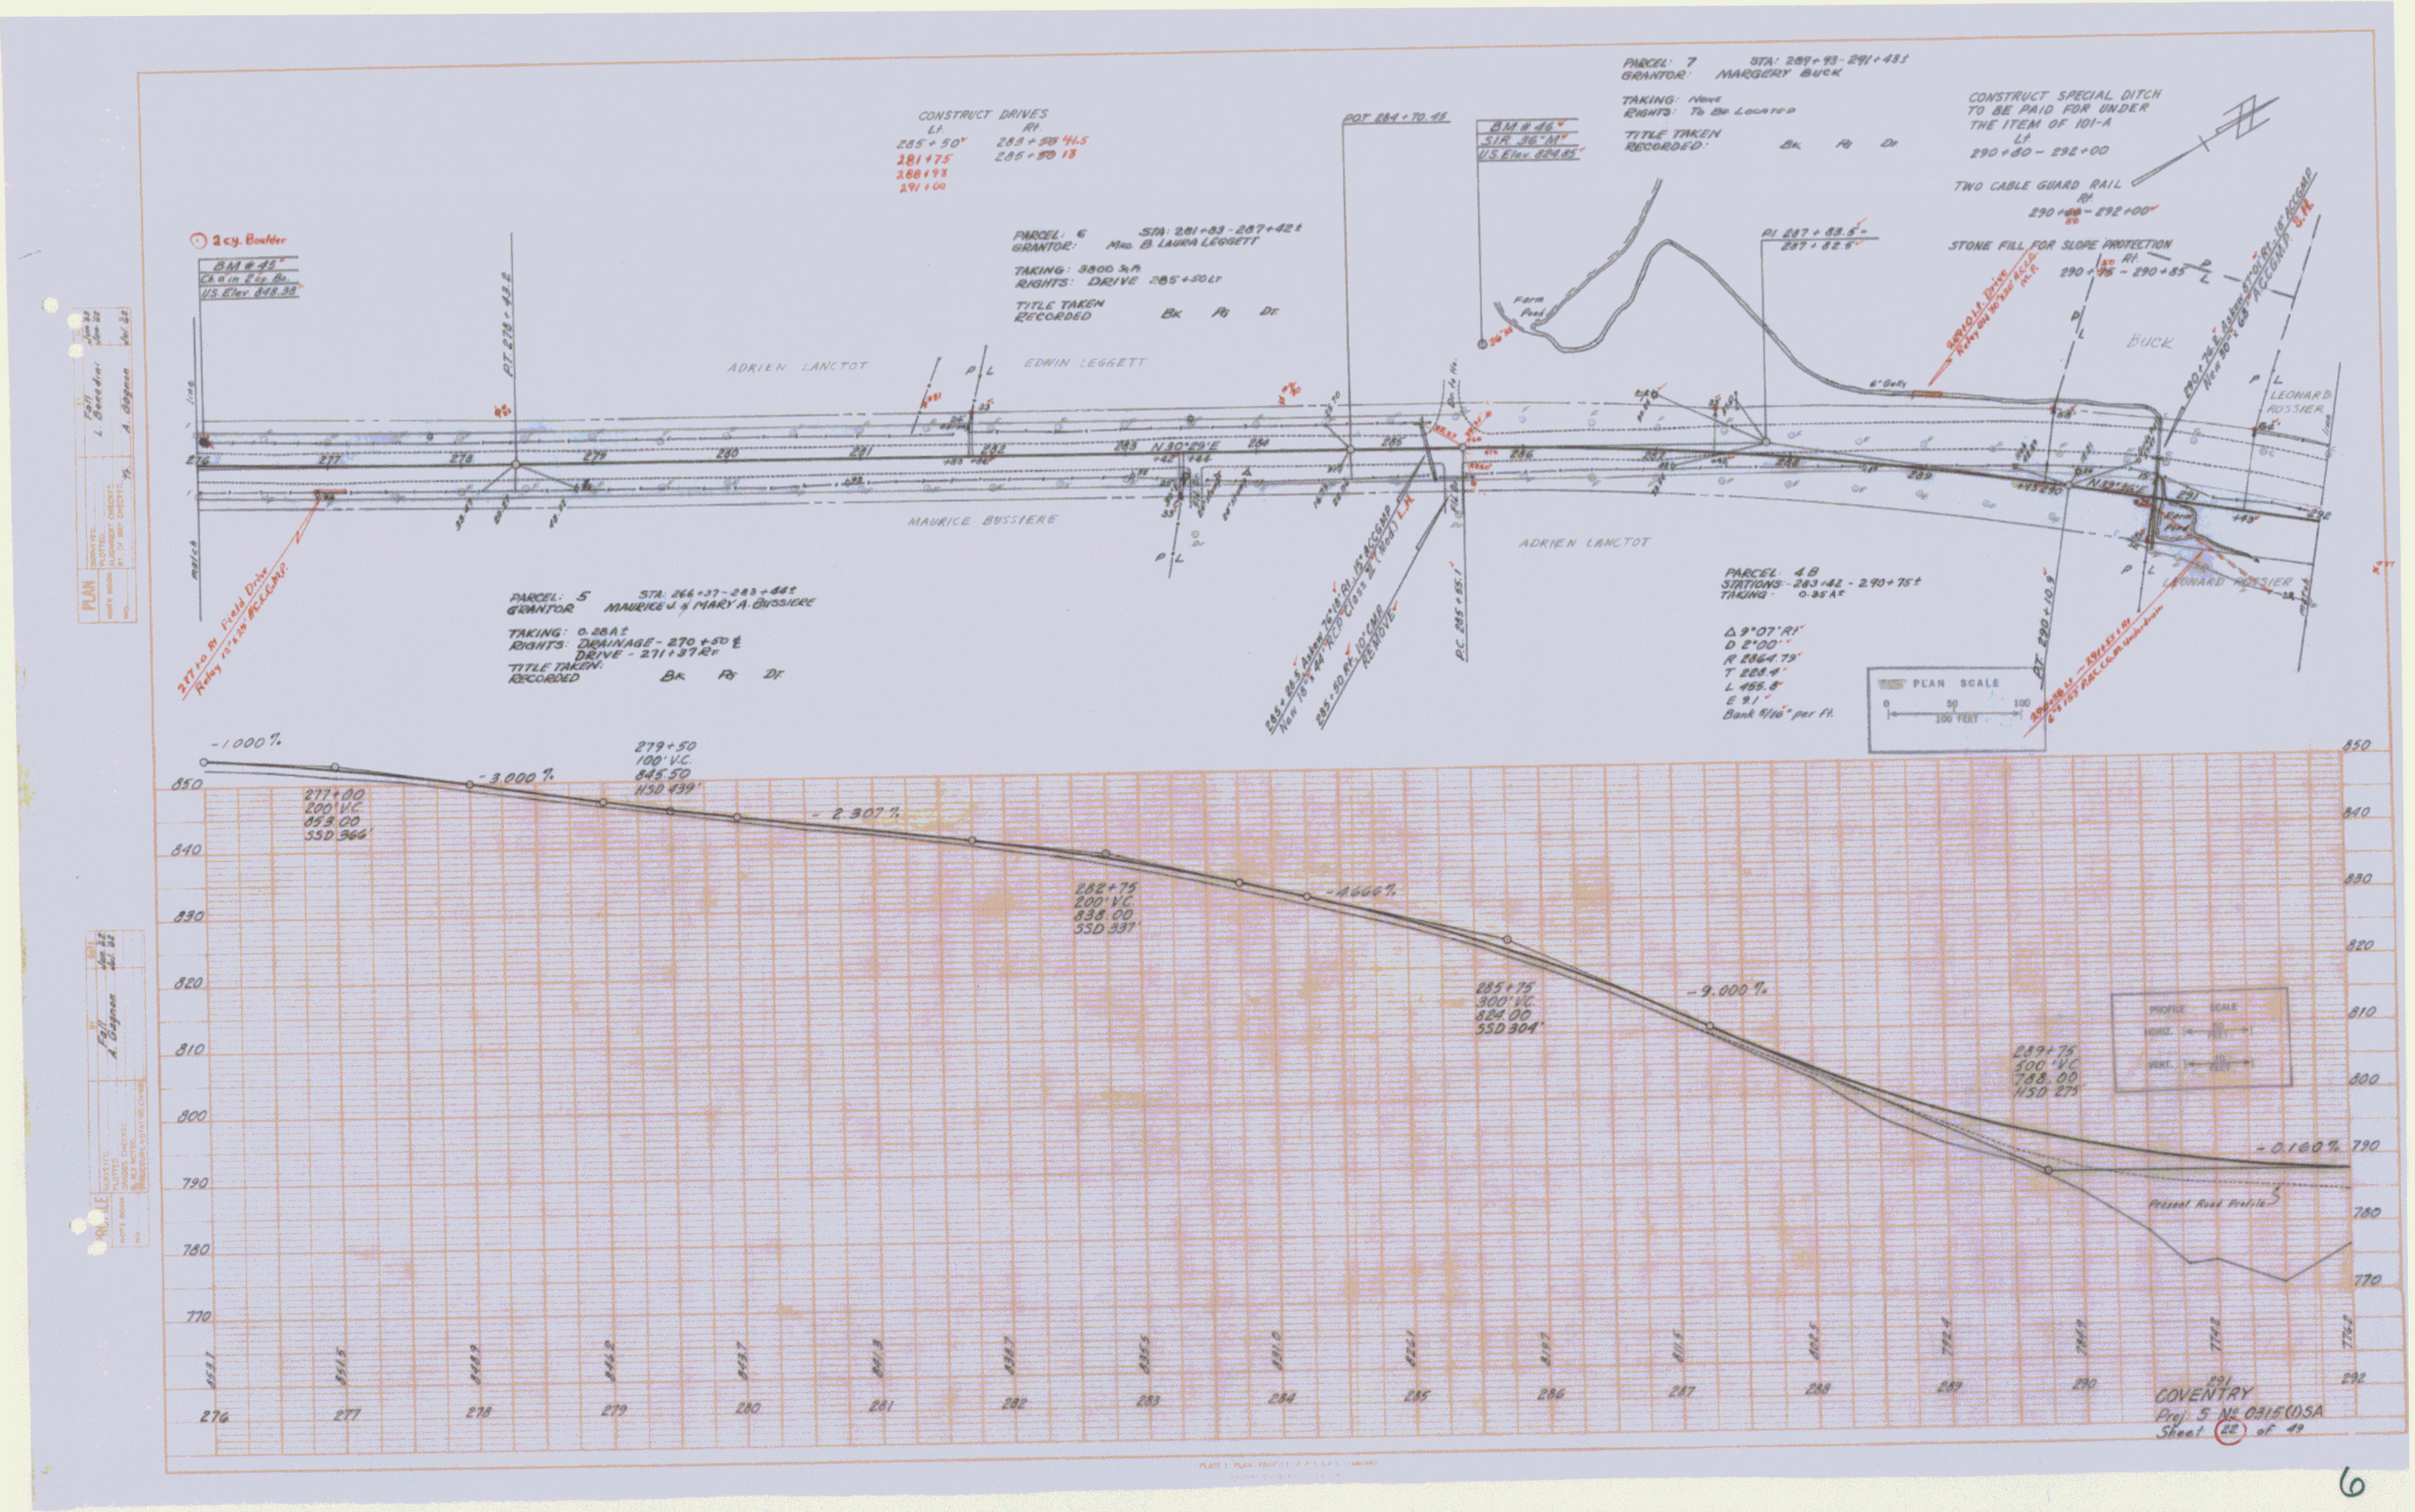

COVENTRY
Proj. S No 0315(1)SA
Sheet 22 of 49

6