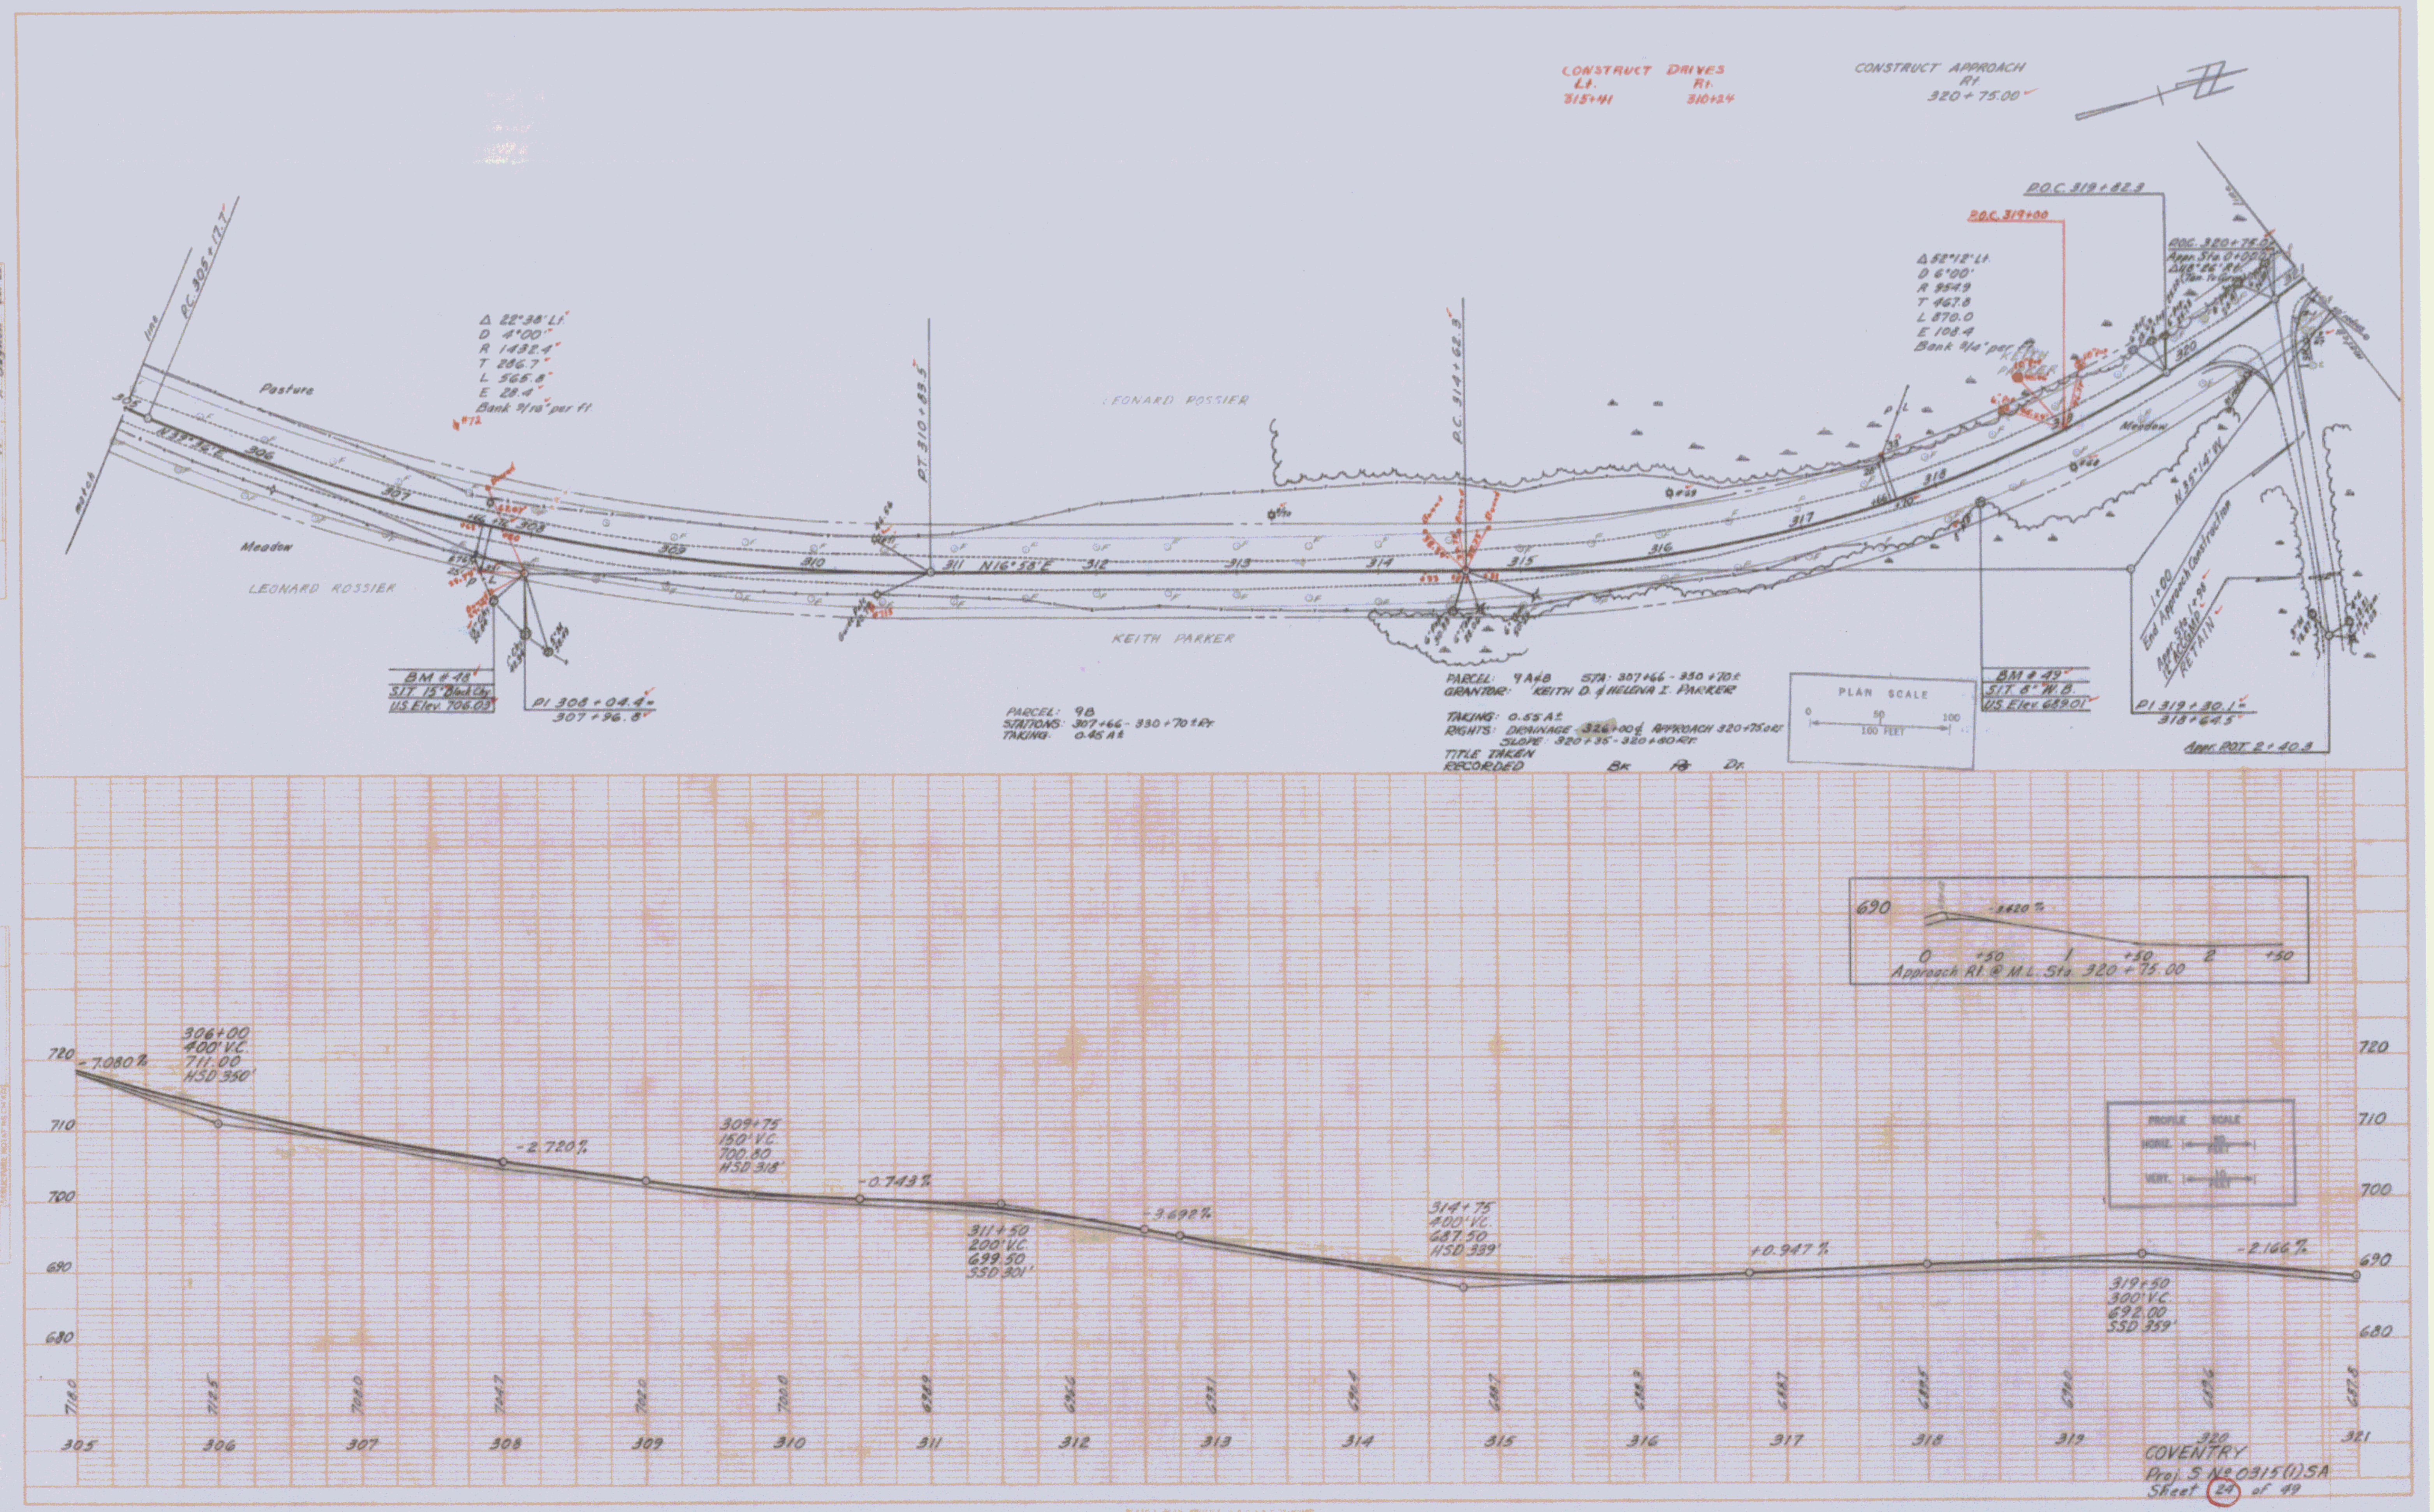

COVENTRY
Proj. S No 0315(1)SA
Sheet ㉔ of 49

8