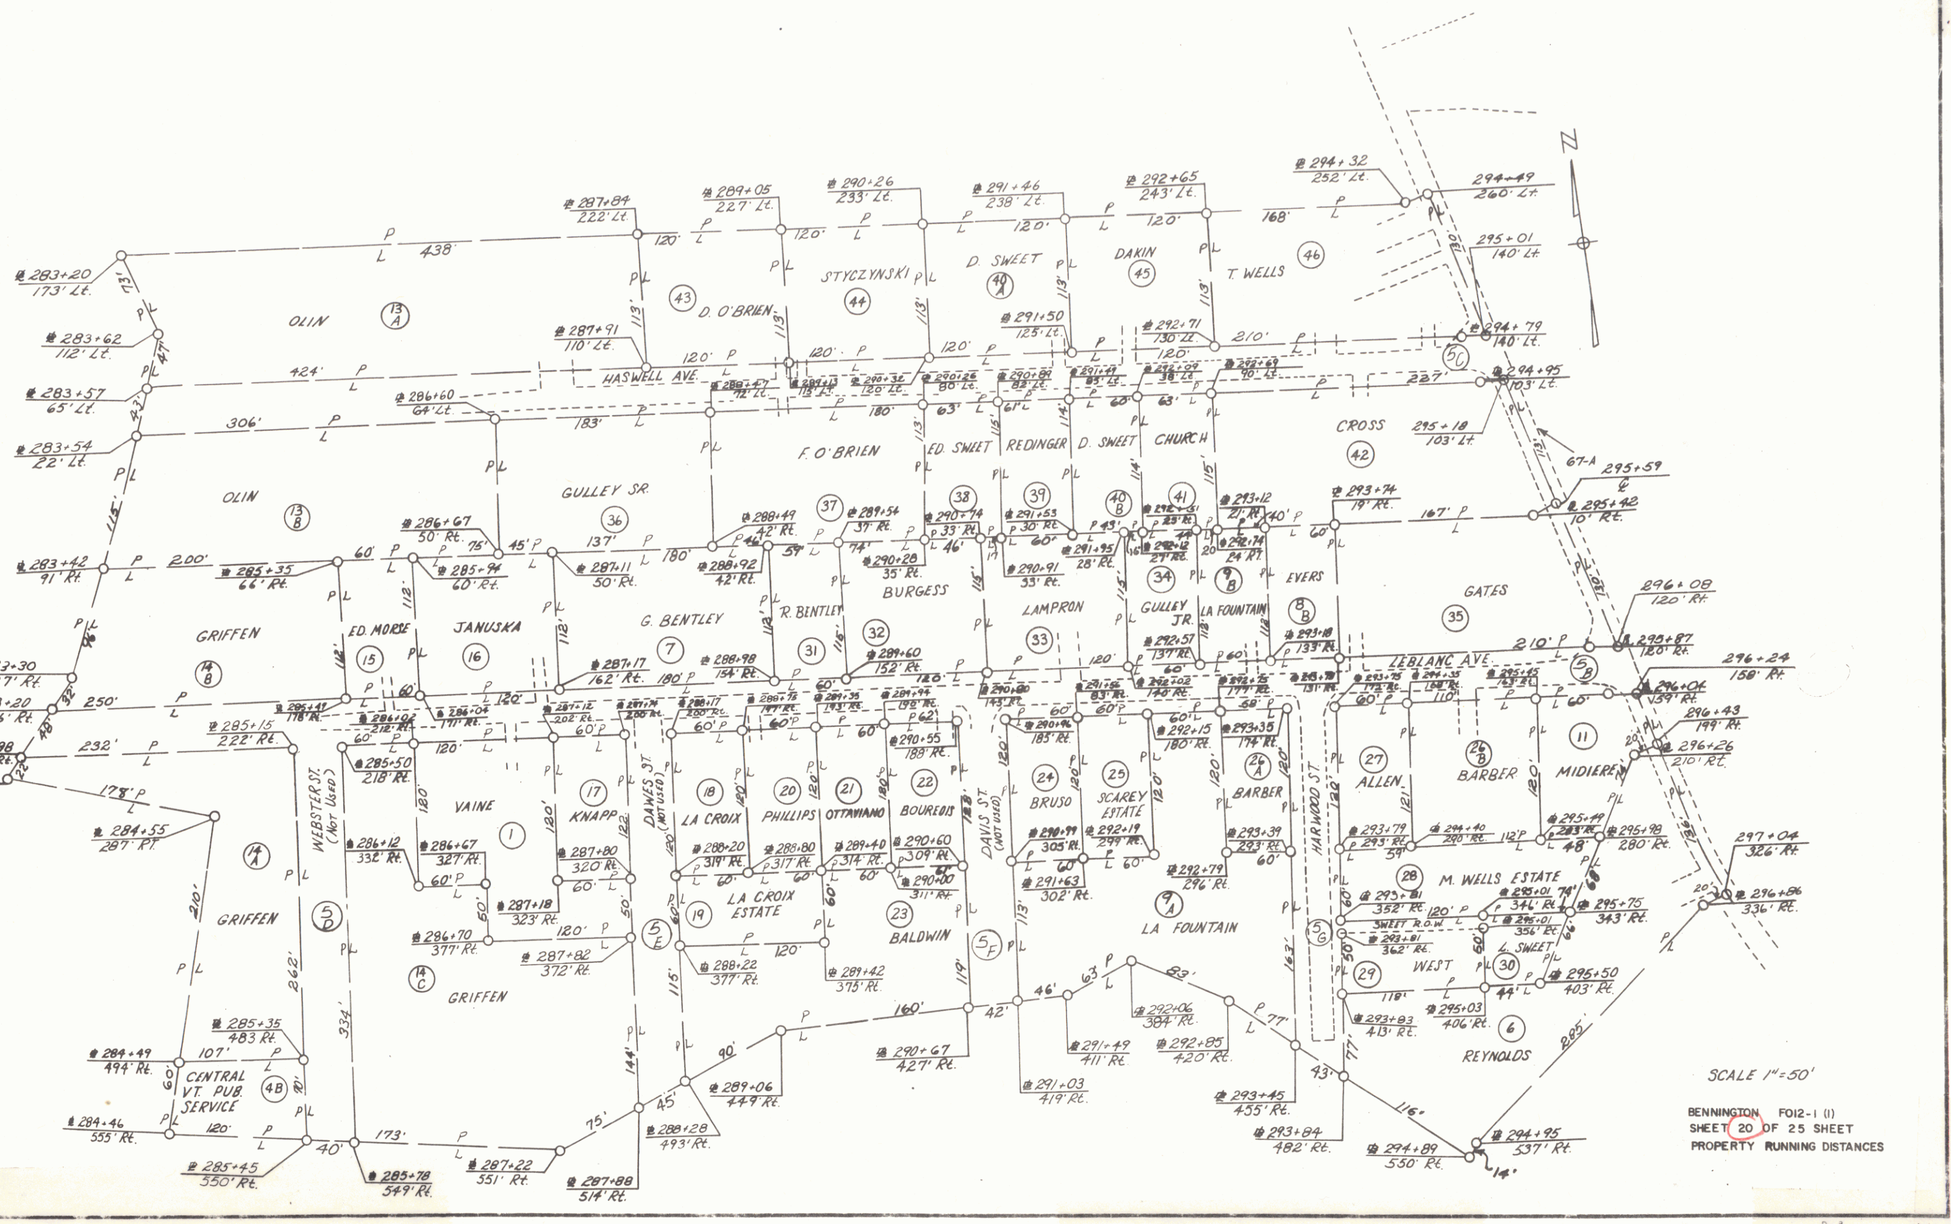
OLIN
GRIFFEN
ED. MORSE
JANUSKA
G. BENTLEY
R. BENTLEY
BURGESS
LAMPRON
GULLEY JR.
LA FOUNTAIN
EVERS
GATES
LEBLANC AVE.
HASWELL AVE.
D. O'BRIEN
STYCZYNSKI
D. SWEET
DAKIN
T. WELLS
F. O'BRIEN
ED. SWEET
REDINGER
D. SWEET
CHURCH
CROSS
WEBSTER ST. (Not Used)
VAINE
KNAPP
DANES ST. (NOT USED)
LA CROIX
PHILLIPS
OTTAVIANO
BOUREOIS
LA CROIX ESTATE
BALDWIN
DAVIS ST. (NOT USED)
BRUSO
SCAREY ESTATE
BARBER
HARWOOD ST.
ALLEN
BARBER
MIDIERE
M. WELLS ESTATE
SWEET R.O.W.
L. SWEET
WEST
REYNOLDS
CENTRAL VT. PUB. SERVICE
SCALE 1"=50'
BENNINGTON F012-1 (1)
SHEET 20 OF 25 SHEET
PROPERTY RUNNING DISTANCES