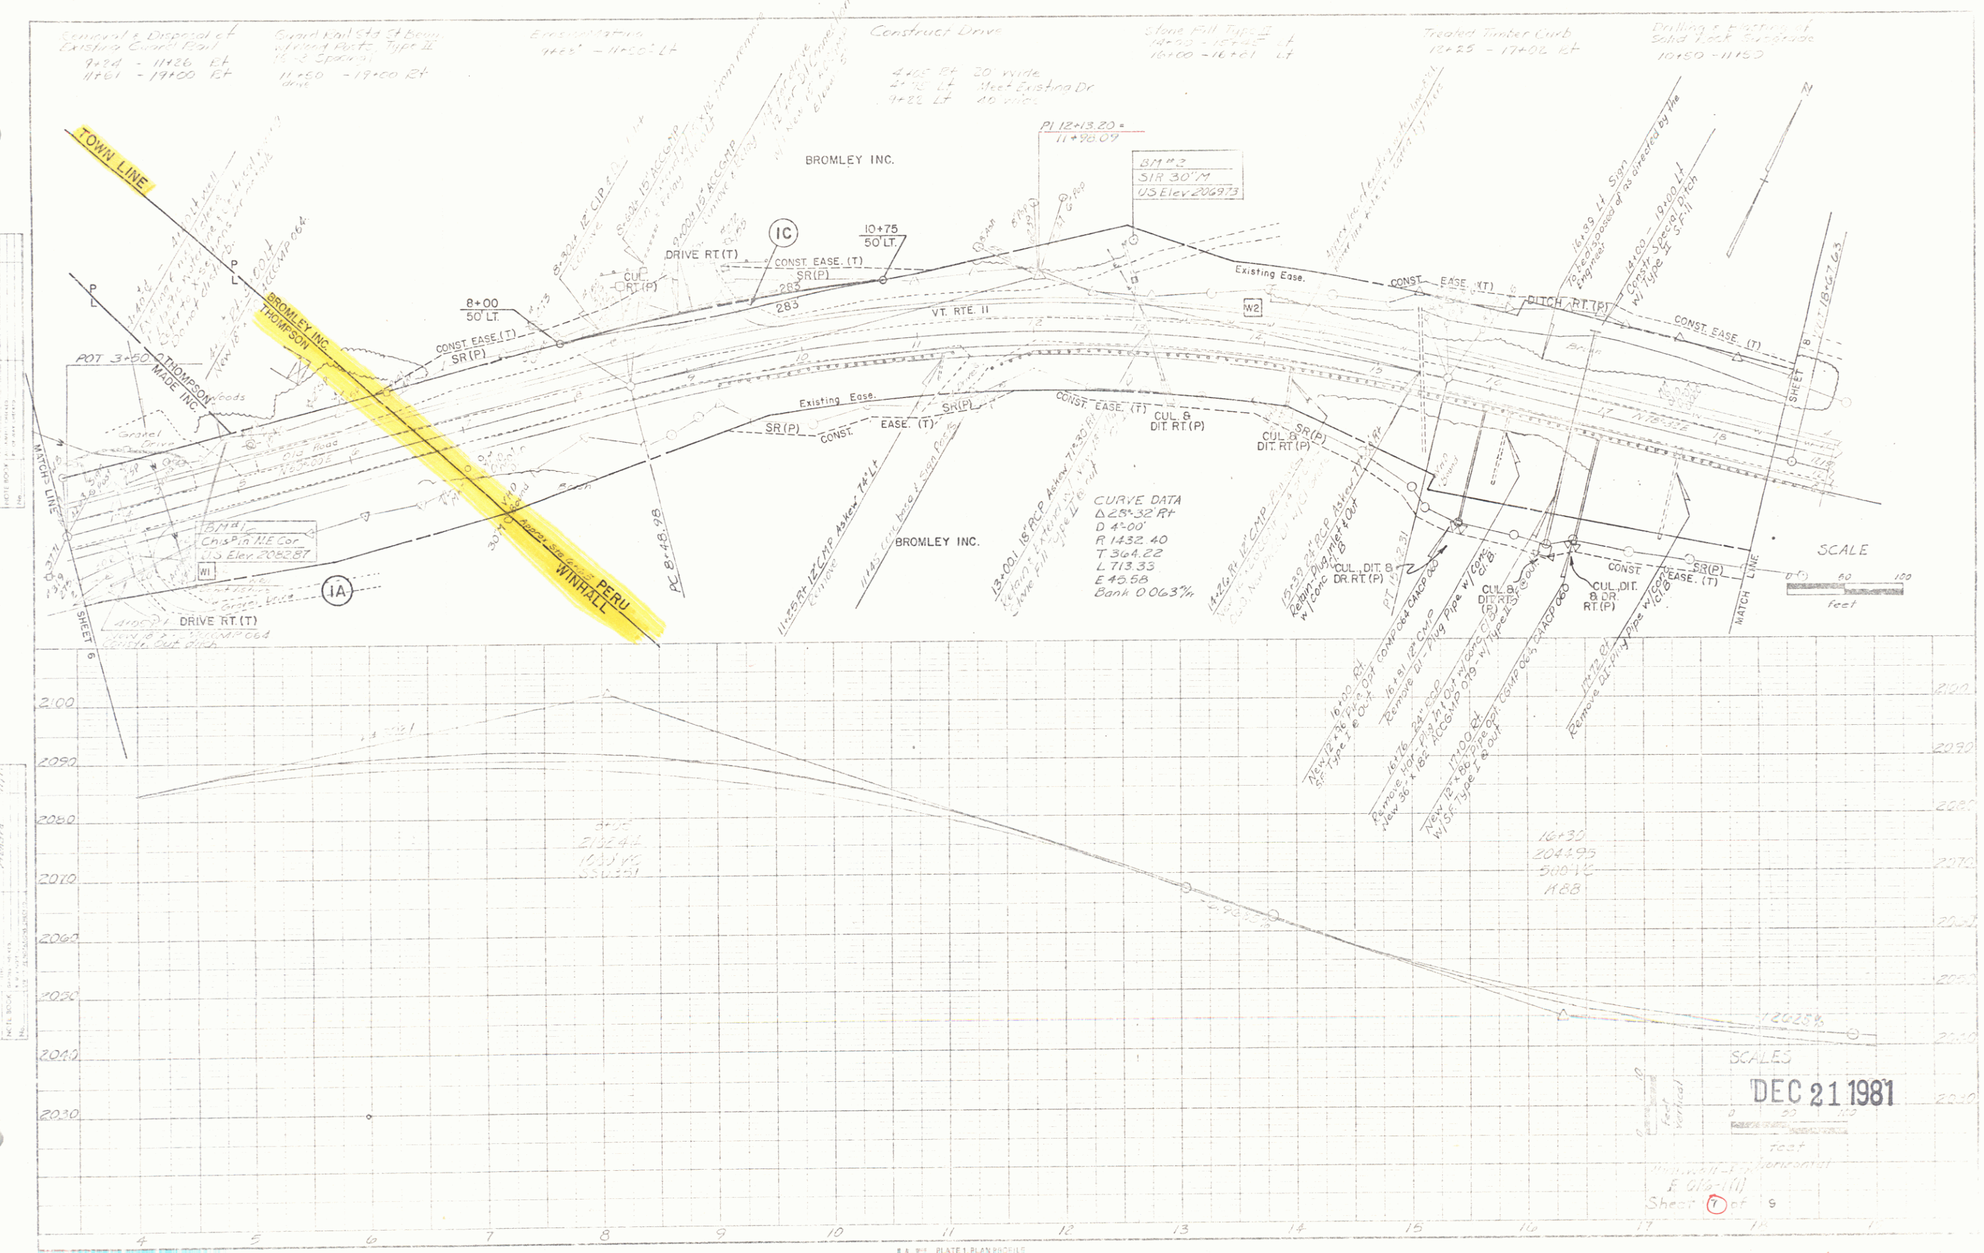
TOWN LINE
BROMLEY INC.
THOMPSON
MADE INC.
PERU
WINHALL
MATCH LINE
SHEET 6
SHEET 8
DRIVE RT.(T)
CONST. EASE. (T)
SR(P)
CUL. RT.(P)
8+00
50' LT.
10+75
50' LT.
IC
IA
VT. RTE. 11
Existing Ease.
CUL. & DIT. RT.(P)
CUL. DIT. & DR. RT.(P)
DITCH RT.(P)
PI 12+13.20 =
11+98.09
BM #2
SIR 30" M
US Elev. 206973
BM #1
Chis. Pin N.E. Cor.
US Elev. 208287
CURVE DATA
Δ 28°32' Rt
D 4°00'
R 1432.40
T 364.22
L 713.33
E 45.58
Bank 0.063'/'
SCALE
feet
2100
2090
2080
2070
2060
2050
2040
2030
2020
SCALES
DEC 21 1981
Horizontal
Vertical
feet
Sheet 7 of 9
4
5
6
7
8
9
10
11
12
13
14
15
16
17

5