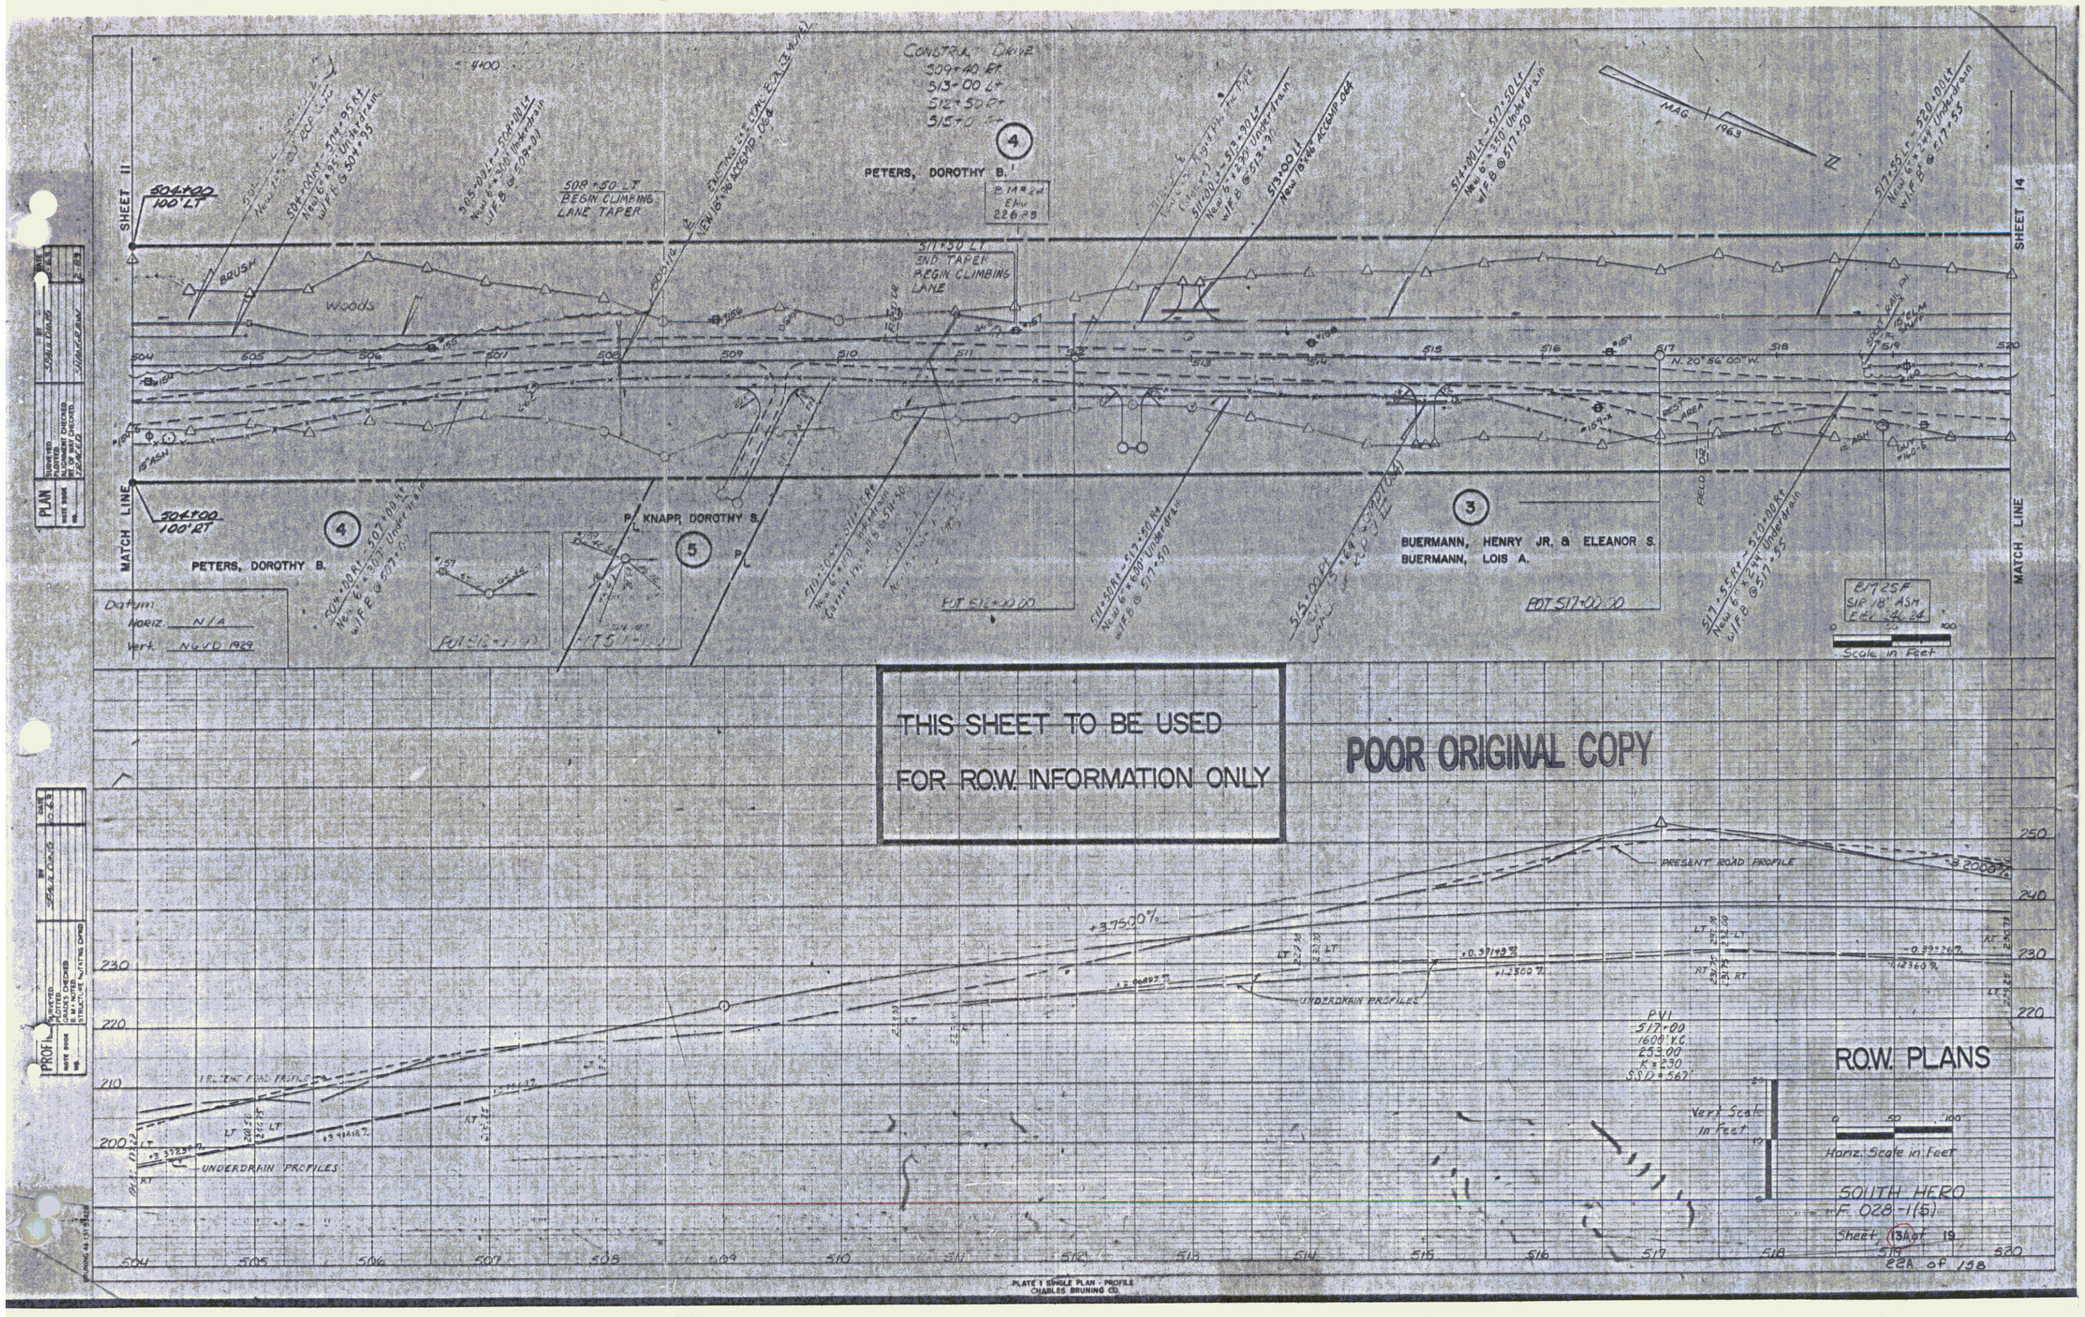
PLAN
PROFILE
SHEET 11
SHEET 14
MATCH LINE
PETERS, DOROTHY B.
P. KNAPP DOROTHY S.
BUERMANN, HENRY JR. & ELEANOR S.
BUERMANN, LOIS A.
Woods
BRUSH
MAG. 1963
N. 20°56'00" W.
Datum:
HORIZ. N/A
Vert. N.G.V.D. 1929
Scale in Feet
THIS SHEET TO BE USED
FOR R.O.W. INFORMATION ONLY
POOR ORIGINAL COPY
PRESENT ROAD PROFILE
UNDERDRAIN PROFILES
PVI
517+00
1609' V.C.
253.00
K = 230
ROW PLANS
Vert. Scale in Feet
Horiz. Scale in Feet
SOUTH HERO
F 028-1(5)
Sheet 13 of 19
22A of 138
PLATE 1 SINGLE PLAN - PROFILE
CHARLES BRUNING CO.

10