

- Construct Drive
- Elev 4A 18493 EL
- Elev 4A 17413 LH
- Elev 4A 17167 LH
- Elev 4A 17167 EL
- Elev 4A 21140 LH
- Elev 4A 21493 LH
- Elev 4A 22403 EL
- Elev 30 43141 EL
- Elev 30 43180 LH
- Elev 30 45186 EL
- Elev 30 45186 LH
- Elev 30 46437 LH
- Elev 30 46447 EL
- Elev 30 47144 EL
- Elev 30 47120 LH


- Cast in Place Cement Concrete Curb Type B
 - Elev 30 43150 EL - Elev 4A 21196 EL
 - Elev 30 43150 LH - Elev 30 43171 LH
 - Elev 30 43189 LH - Elev 30 44152 LH
 - Elev 30 46166 EL - Elev 30 47126 EL
- Curbed Island w/ Sidewalk
- Elev 4A 19130 LH - Elev 4A 19149 LH
 - Elev 4A 19185 LH - Elev 30 45169 LH
 - Elev 30 46104 LH - Elev 30 46119 LH
 - Elev 30 46156 LH - Elev 30 47102 LH

MURRAY, DAVID T.
DAVIDSON, BEVERLY G

Construct Sidewalk Ramp Type 1
Elev 30 47139 LH

Construct Sidewalk Ramp Type 3
Elev 4A 20120 LH

Construct Depressed Ramp Through
Curbed Island with a Grade no
Greater Than 1" in 12" (Wheelchair Ramp)
Elev 4A 20120 LH

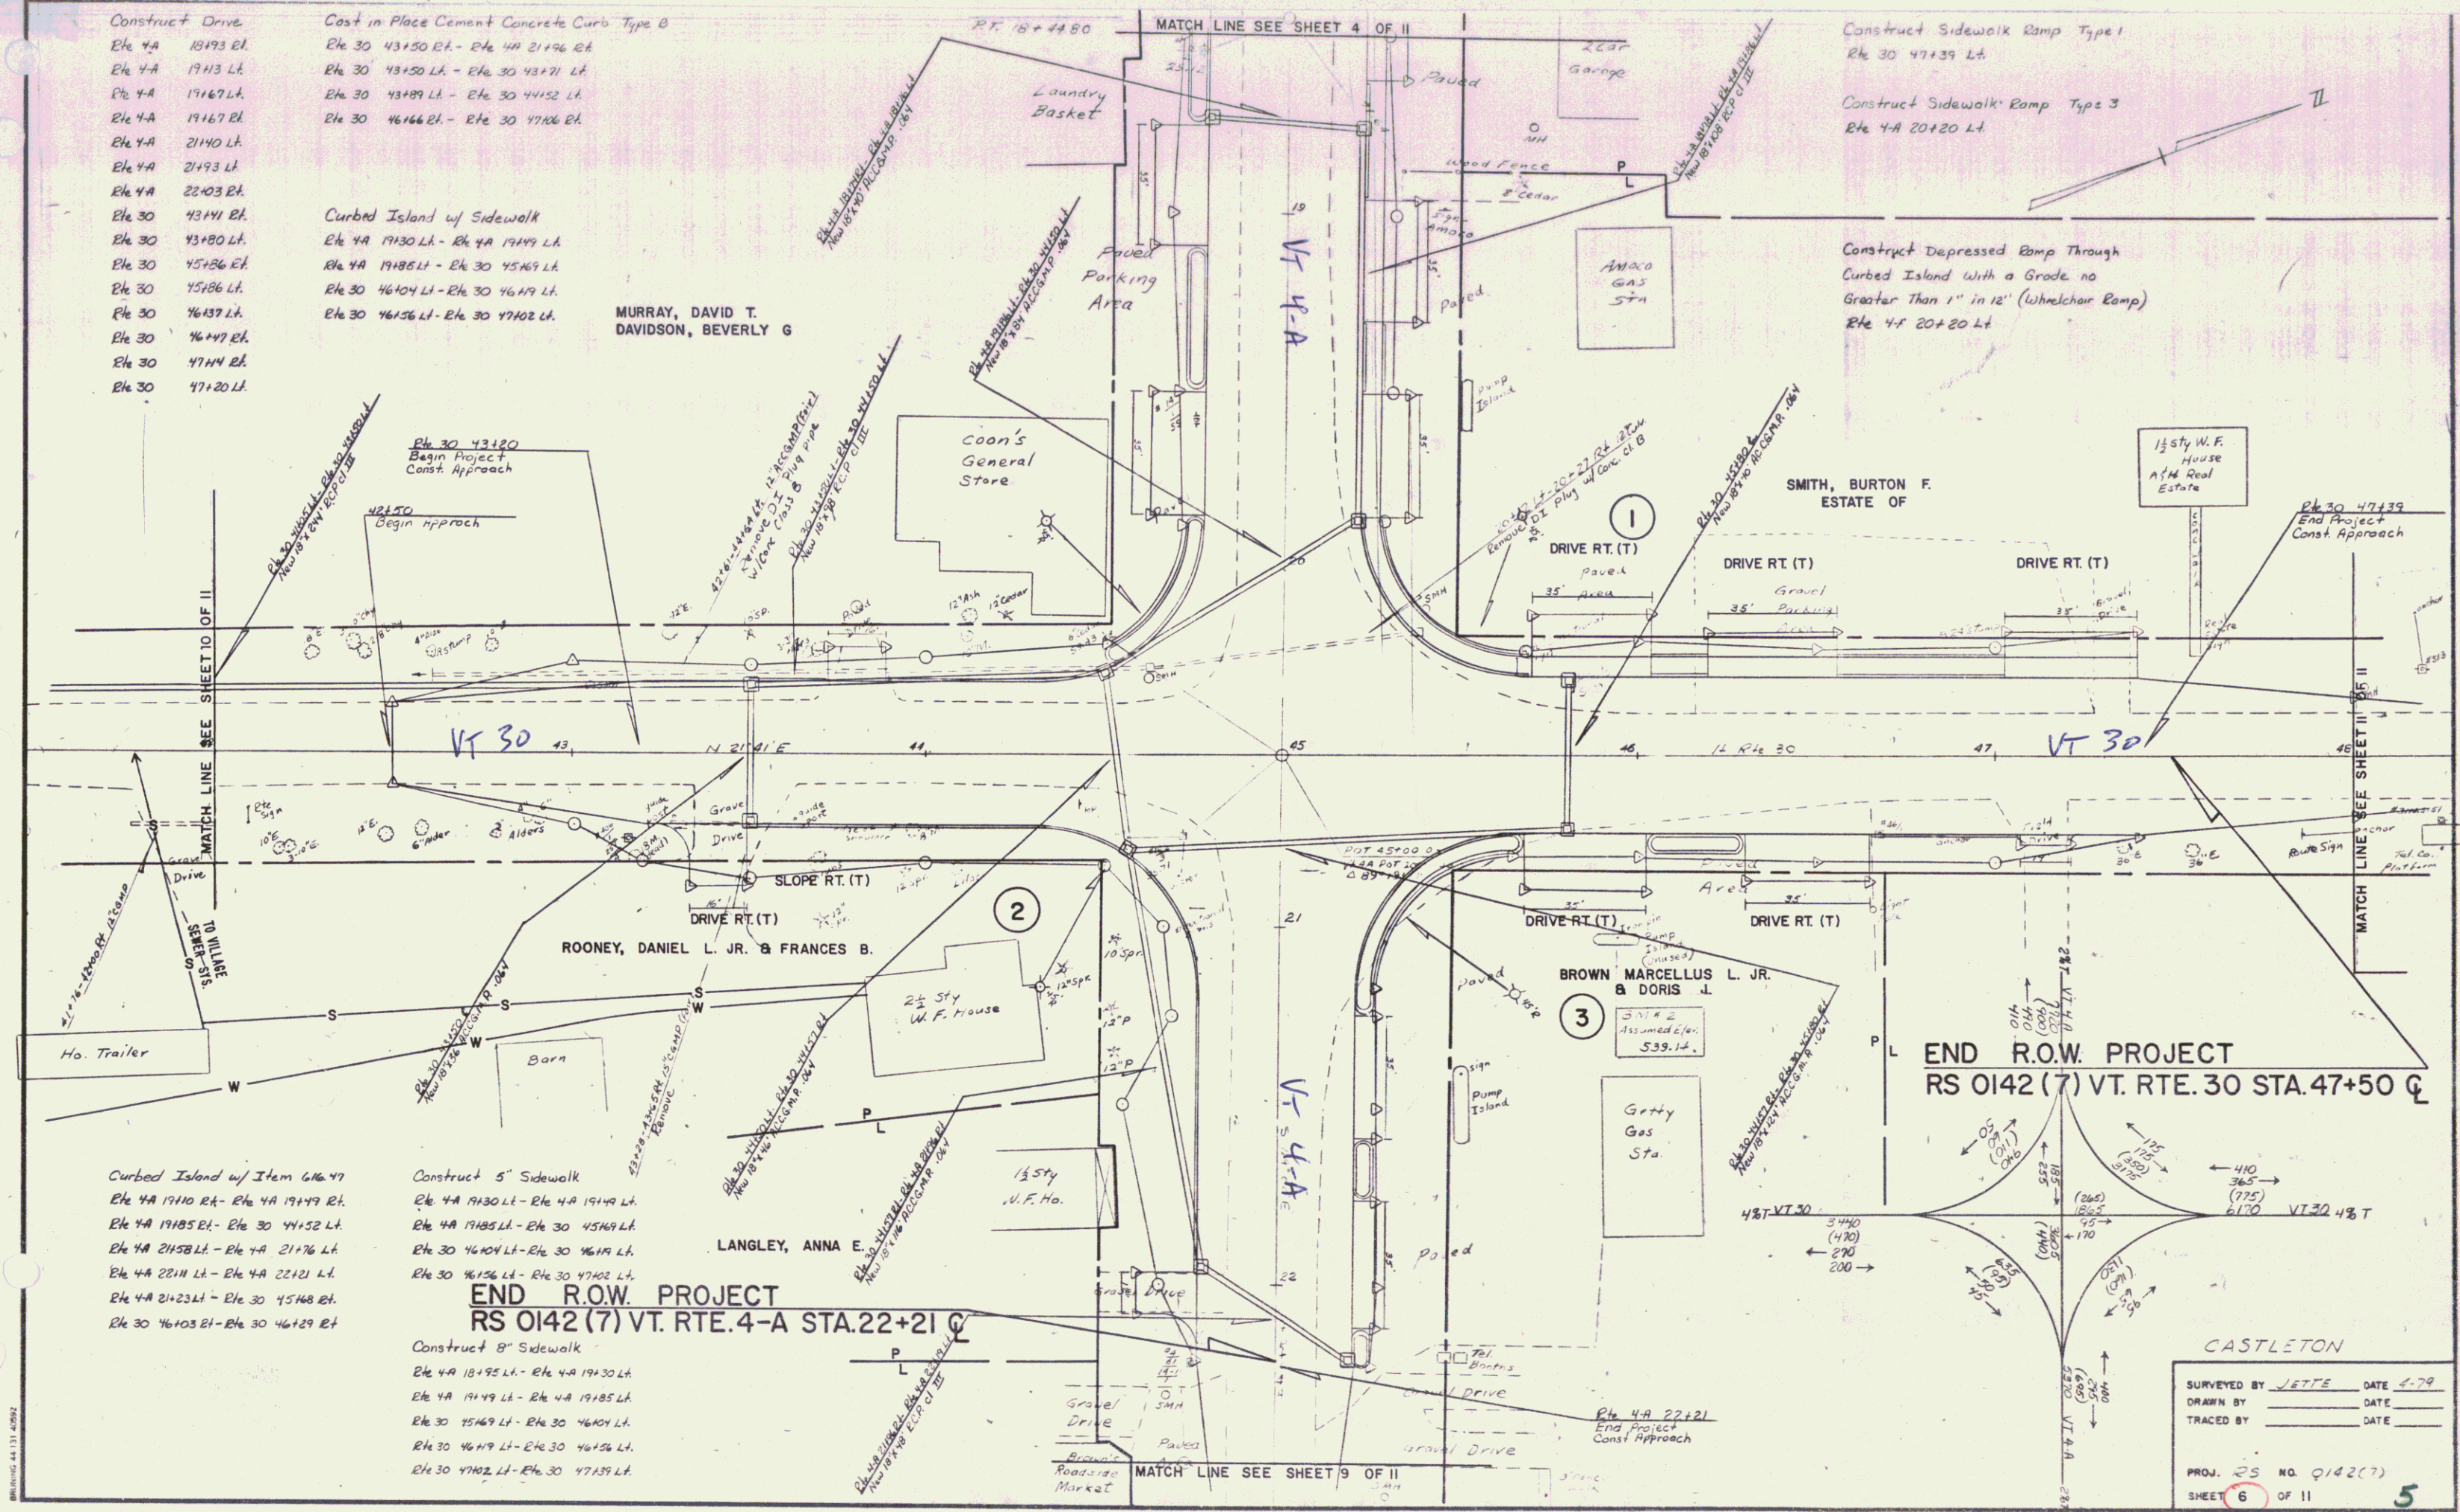

- Curbed Island w/ Item 46447
- Elev 4A 19110 EL - Elev 4A 19149 EL
- Elev 4A 19185 EL - Elev 30 44152 LH
- Elev 4A 21158 LH - Elev 4A 21176 LH
- Elev 4A 22111 LH - Elev 4A 22121 LH
- Elev 4A 21123 LH - Elev 30 45169 EL
- Elev 30 46103 EL - Elev 30 46129 EL

- Construct 5" Sidewalk
 - Elev 4A 19130 LH - Elev 4A 19149 LH
 - Elev 4A 19185 LH - Elev 30 45169 LH
 - Elev 30 46104 LH - Elev 30 46119 LH
 - Elev 30 46156 LH - Elev 30 47102 LH
- Construct 8" Sidewalk
- Elev 4A 18495 LH - Elev 4A 19130 LH
 - Elev 4A 19149 LH - Elev 4A 19185 LH
 - Elev 30 45169 LH - Elev 30 46104 LH
 - Elev 30 46119 LH - Elev 30 46156 LH
 - Elev 30 47102 LH - Elev 30 47139 LH

END R.O.W. PROJECT
RS 0142 (7) VT. RTE. 4-A STA. 22+21 C

END R.O.W. PROJECT
RS 0142 (7) VT. RTE. 30 STA. 47+50 C

CASTLETON

SURVEYED BY JETTE DATE 4-79
DRAWN BY DATE
TRACED BY DATE

PROJ. 25 NO. 0142(7)
SHEET 6 OF 11