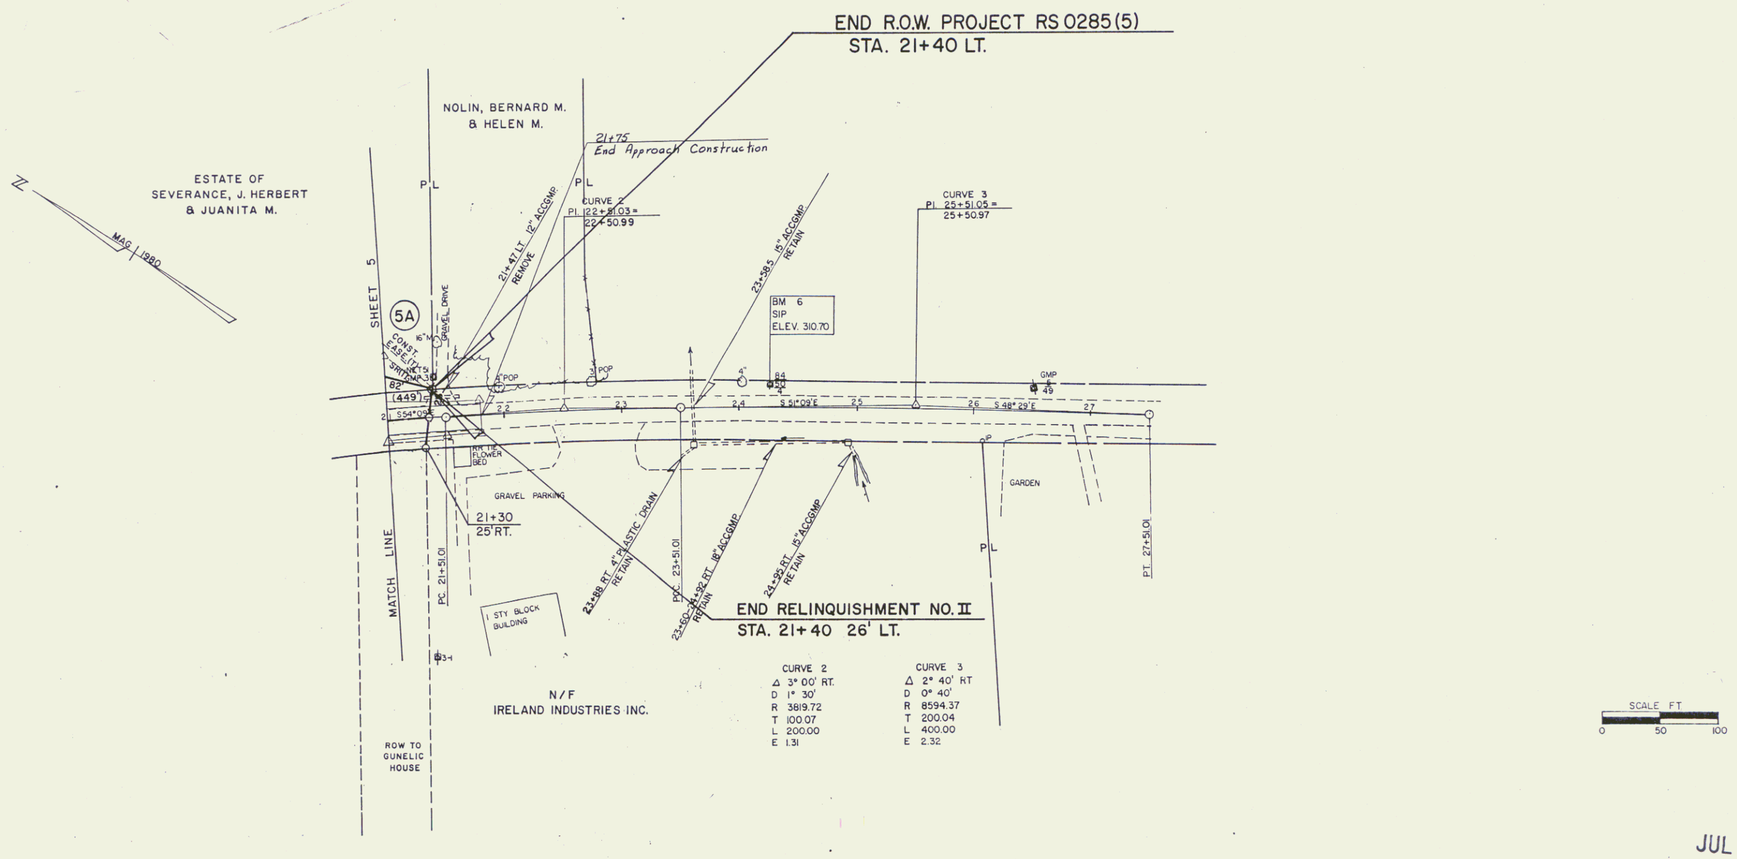

CURVE 2	
Δ	3° 00' RT.
D	1° 30'
R	3819.72
T	100.07
L	200.00
E	1.31

CURVE 3	
Δ	2° 40' RT
D	0° 40'
R	8594.37
T	200.04
L	400.00
E	2.32

JUL 16 1997

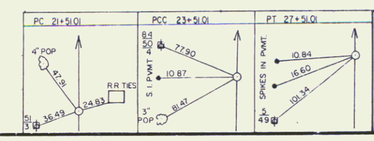

SURVEYED BY FALL DATE 9/80
DRAWN BY DATE
TRACED BY DATE

COLCHESTER
PROJ. RS NO. 0285 (5)
SHEET 6 OF 8

DATUM
VERTICAL NGVD 1929
HORIZONTAL N/A

7