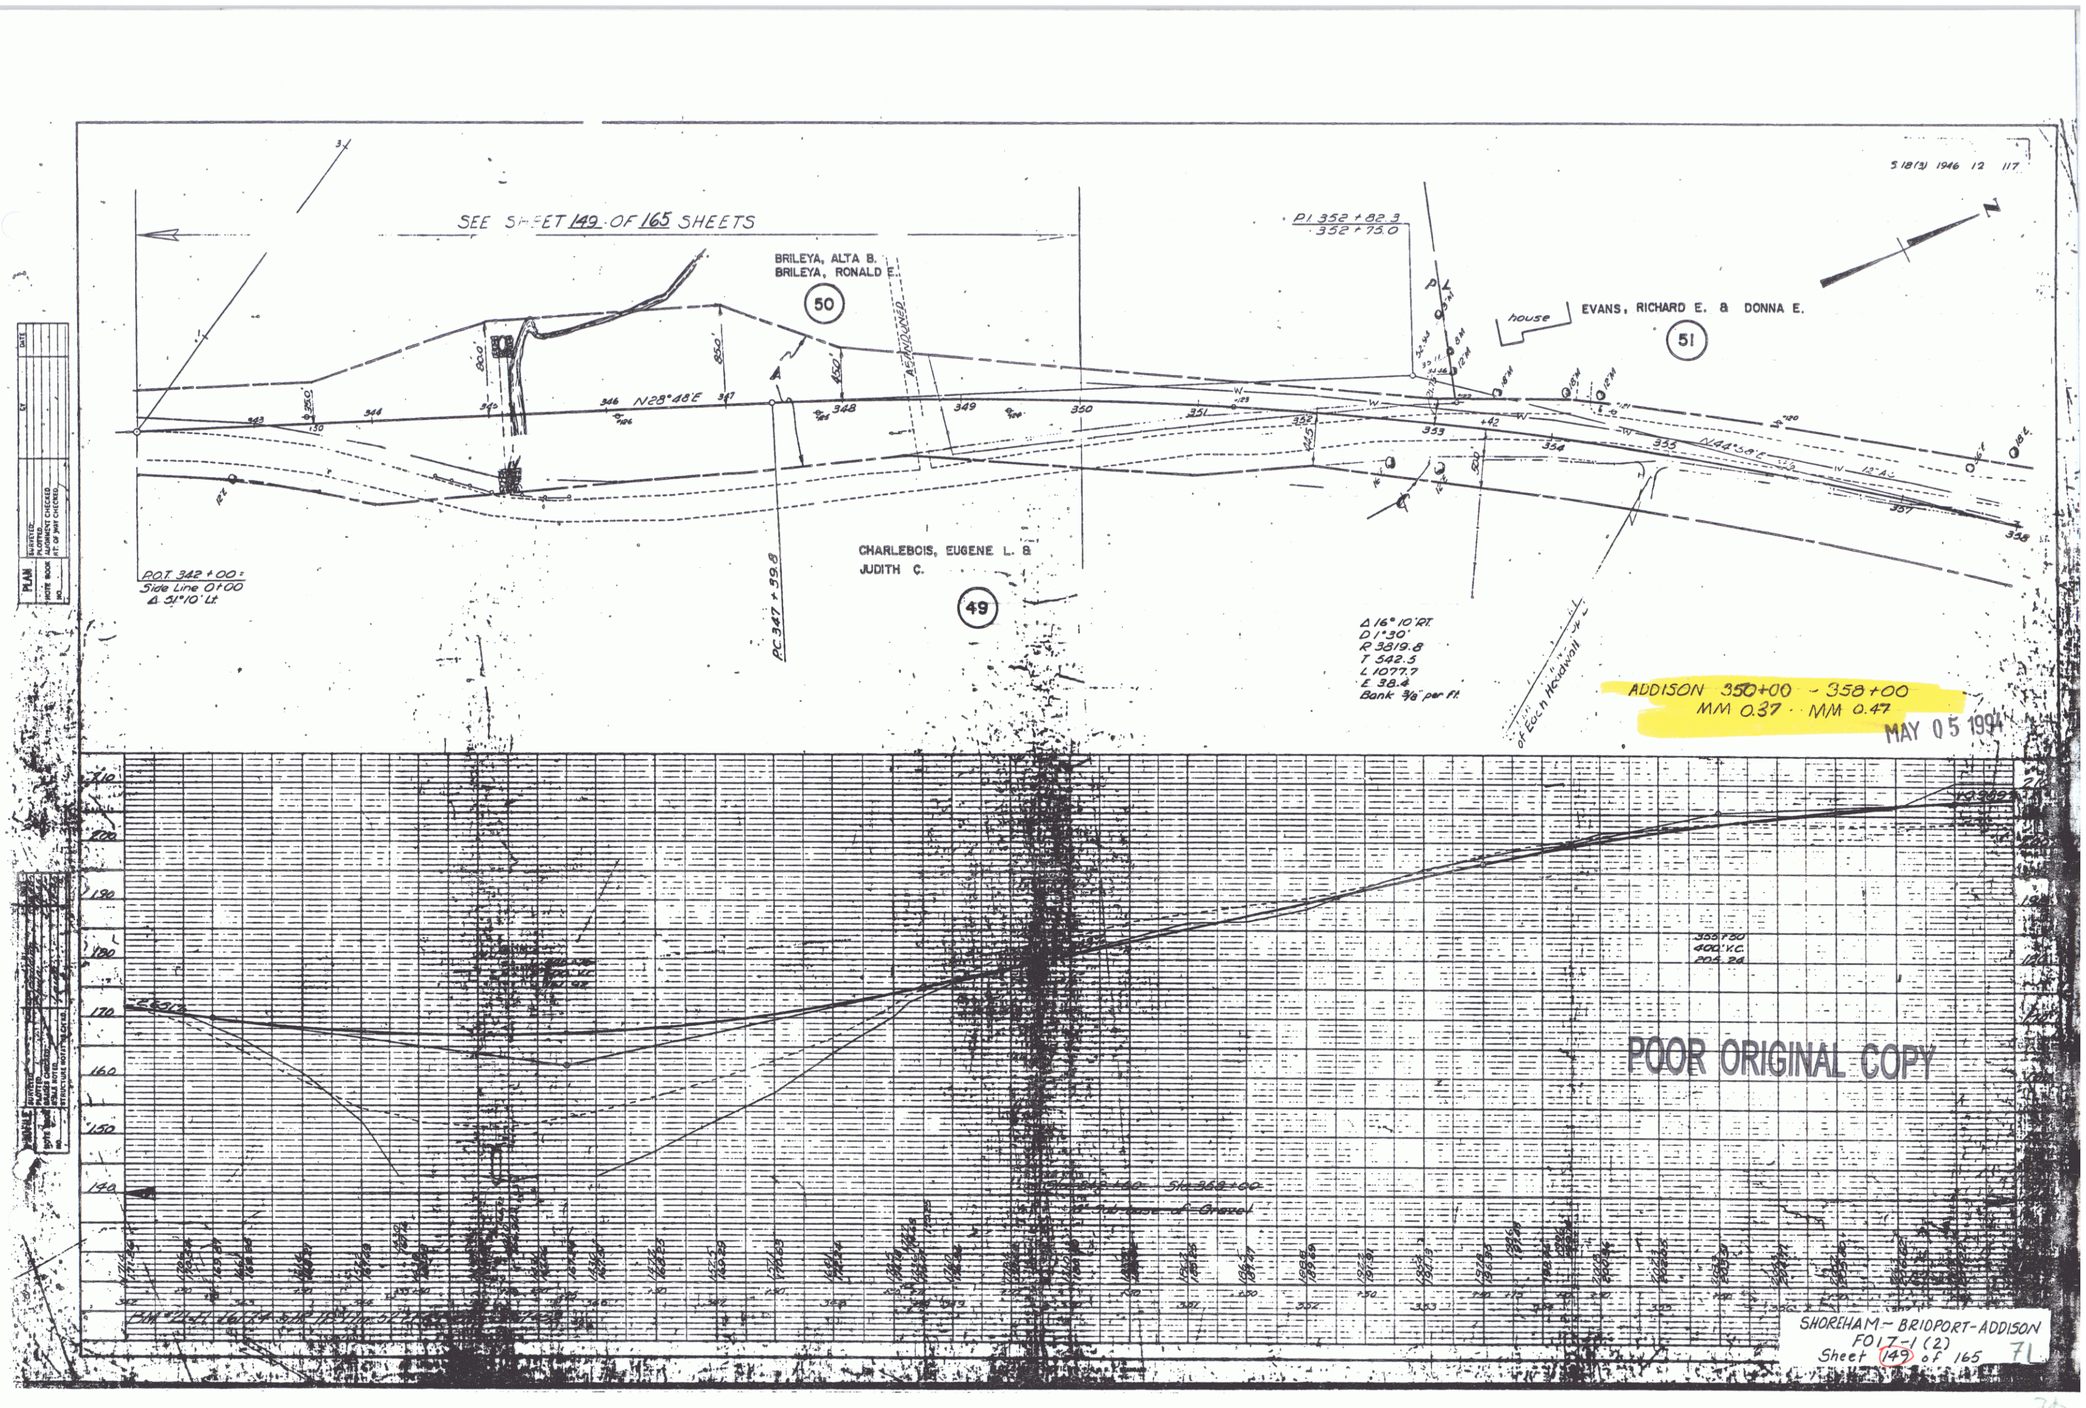
SEE SHEET 149 OF 165 SHEETS
BRILEYA, ALTA B.
BRILEYA, RONALD E.
50
CHARLEBOIS, EUGENE L. &
JUDITH C.
49
EVANS, RICHARD E. & DONNA E.
51
house
N28°48'E
P.O.T. 342+00±
Side Line 0+00
Δ 51°10' Lt
PC 347+39.8
PI 352+82.3
352+75.0
Δ 16°10' Rt.
D 1°30'
R 3819.8
T 542.5
L 1077.7
E 38.4
Bank 3/8" per ft.
of Ecc'n Headwall
ADDISON 350+00 - 358+00
MM 0.37 - MM 0.47
MAY 05 1994
355+30
400' V.C.
POOR ORIGINAL COPY
SHOREHAM-BRIDPORT-ADDISON
F017-1(2)
Sheet 149 of 165