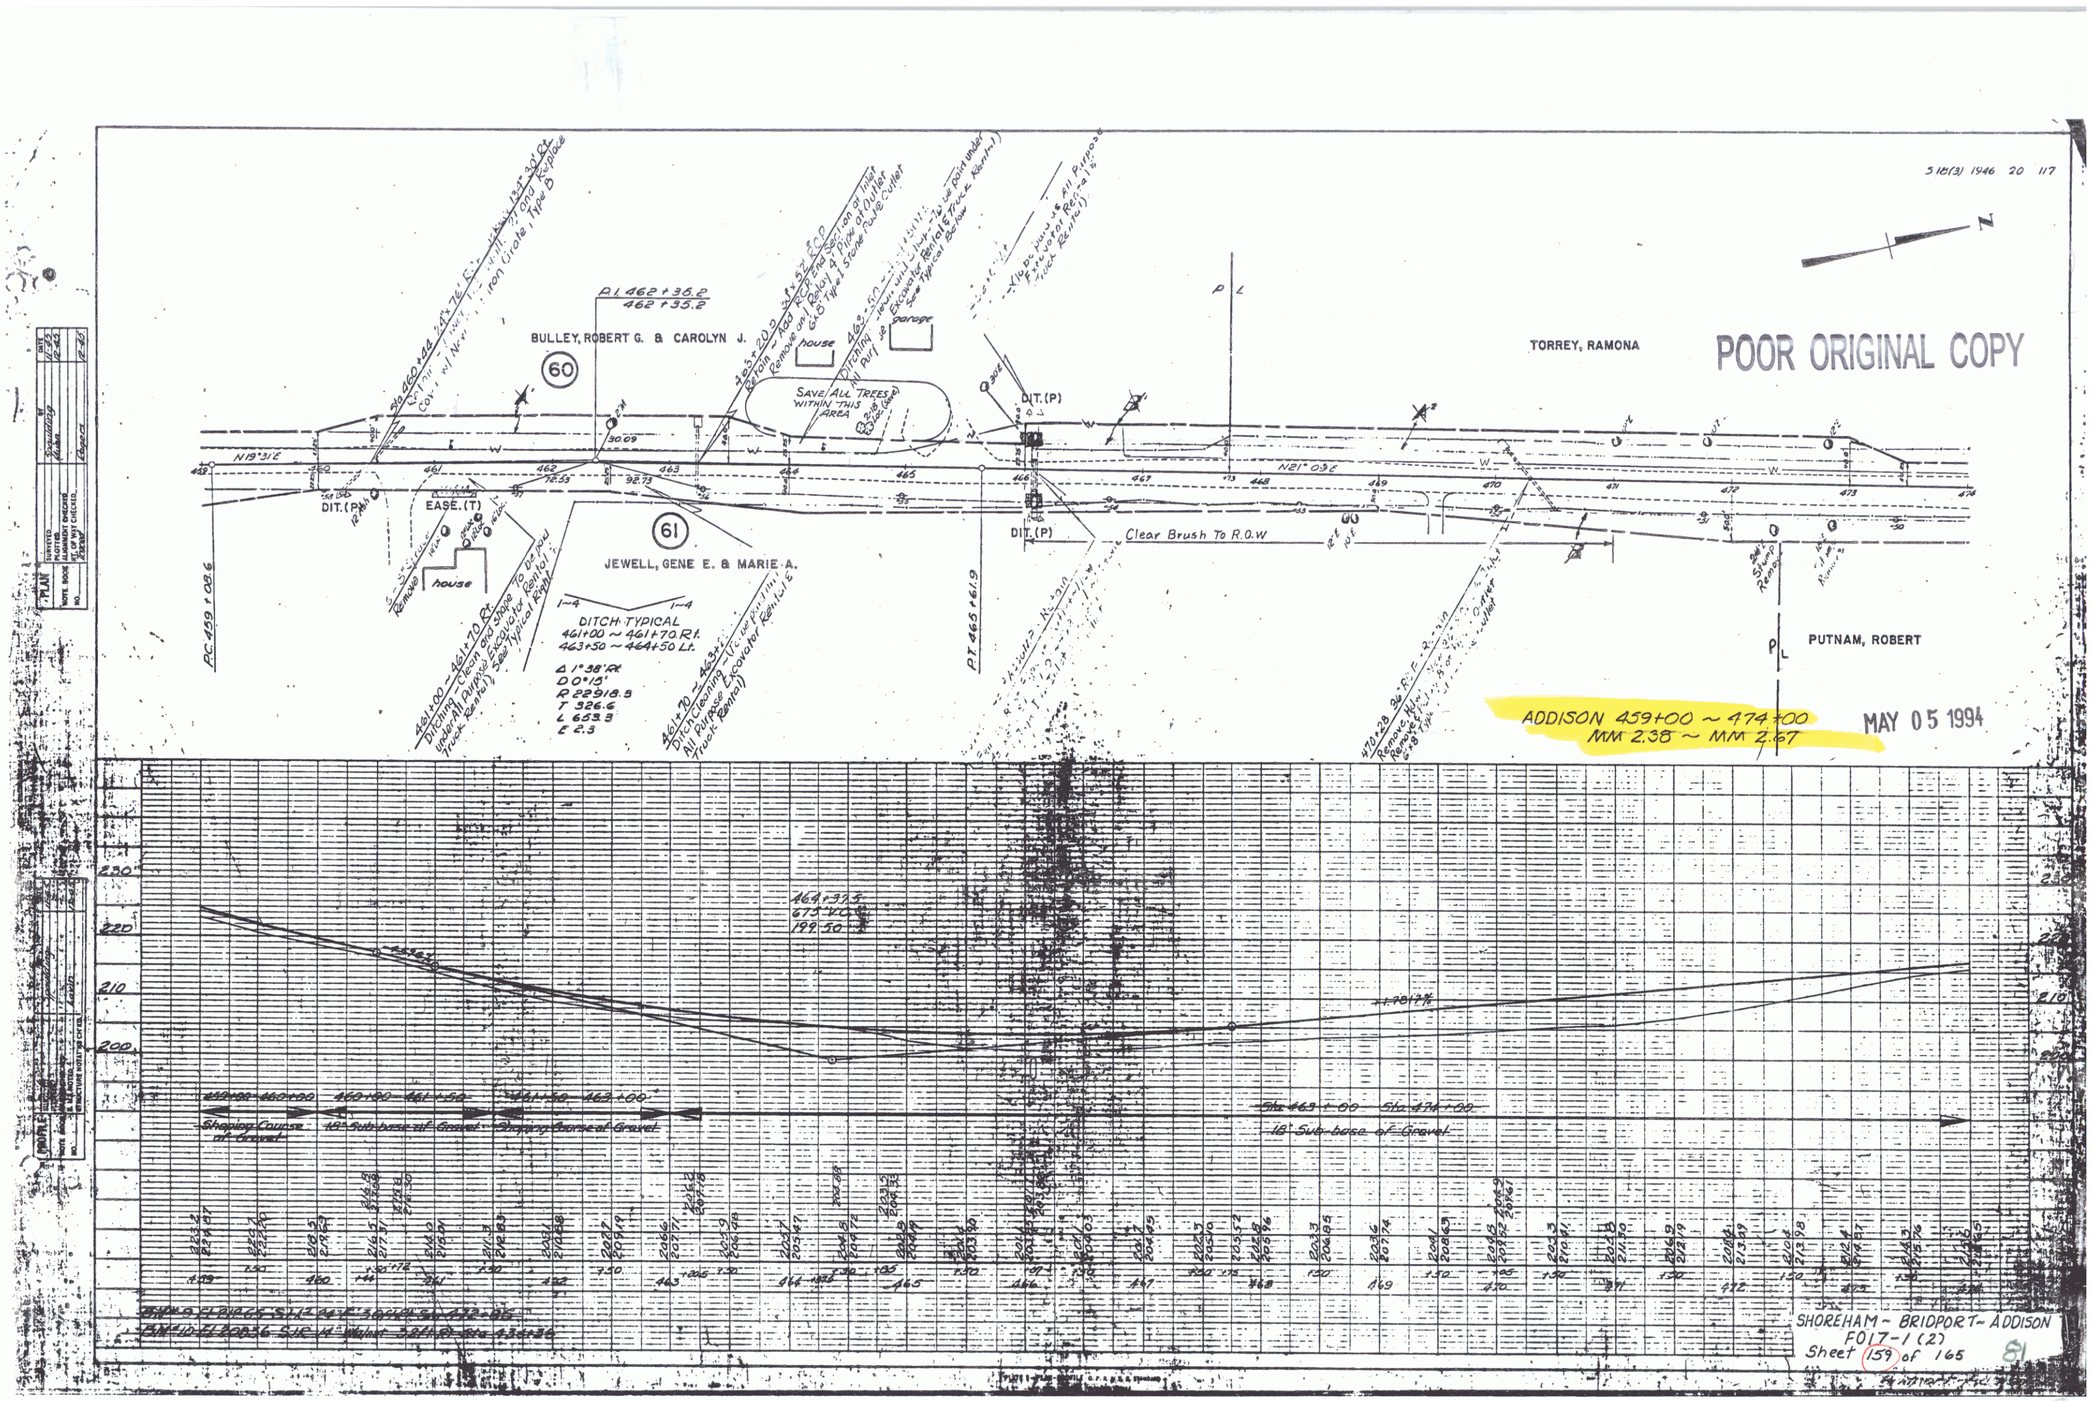
BULLEY, ROBERT G. & CAROLYN J.
60
house
garage
SAVE ALL TREES WITHIN THIS AREA
P.I. 462+36.2
462+35.2
TORREY, RAMONA
POOR ORIGINAL COPY
N19°31'E
N21°03'E
DIT.(P)
EASE.(T)
house
61
JEWELL, GENE E. & MARIE A.
DITCH TYPICAL
461+00 ~ 461+70 Rt.
463+50 ~ 464+50 Lt.
Δ 1°38'Rt
D 0°15'
R 22918.3
T 326.6
L 653.3
E 2.3
P.C. 459+08.6
P.T. 465+61.9
Clear Brush To R.O.W
PUTNAM, ROBERT
ADDISON 459+00 ~ 474+00
MM 2.38 ~ MM 2.67
MAY 05 1994
464+37.5
675.40
199.50
+1.28/7%
Sta. 463+00
Sta. 474+00
18' Sub-base of Gravel
SHOREHAM - BRIDPORT - ADDISON
F017-1(2)
Sheet 159 of 165