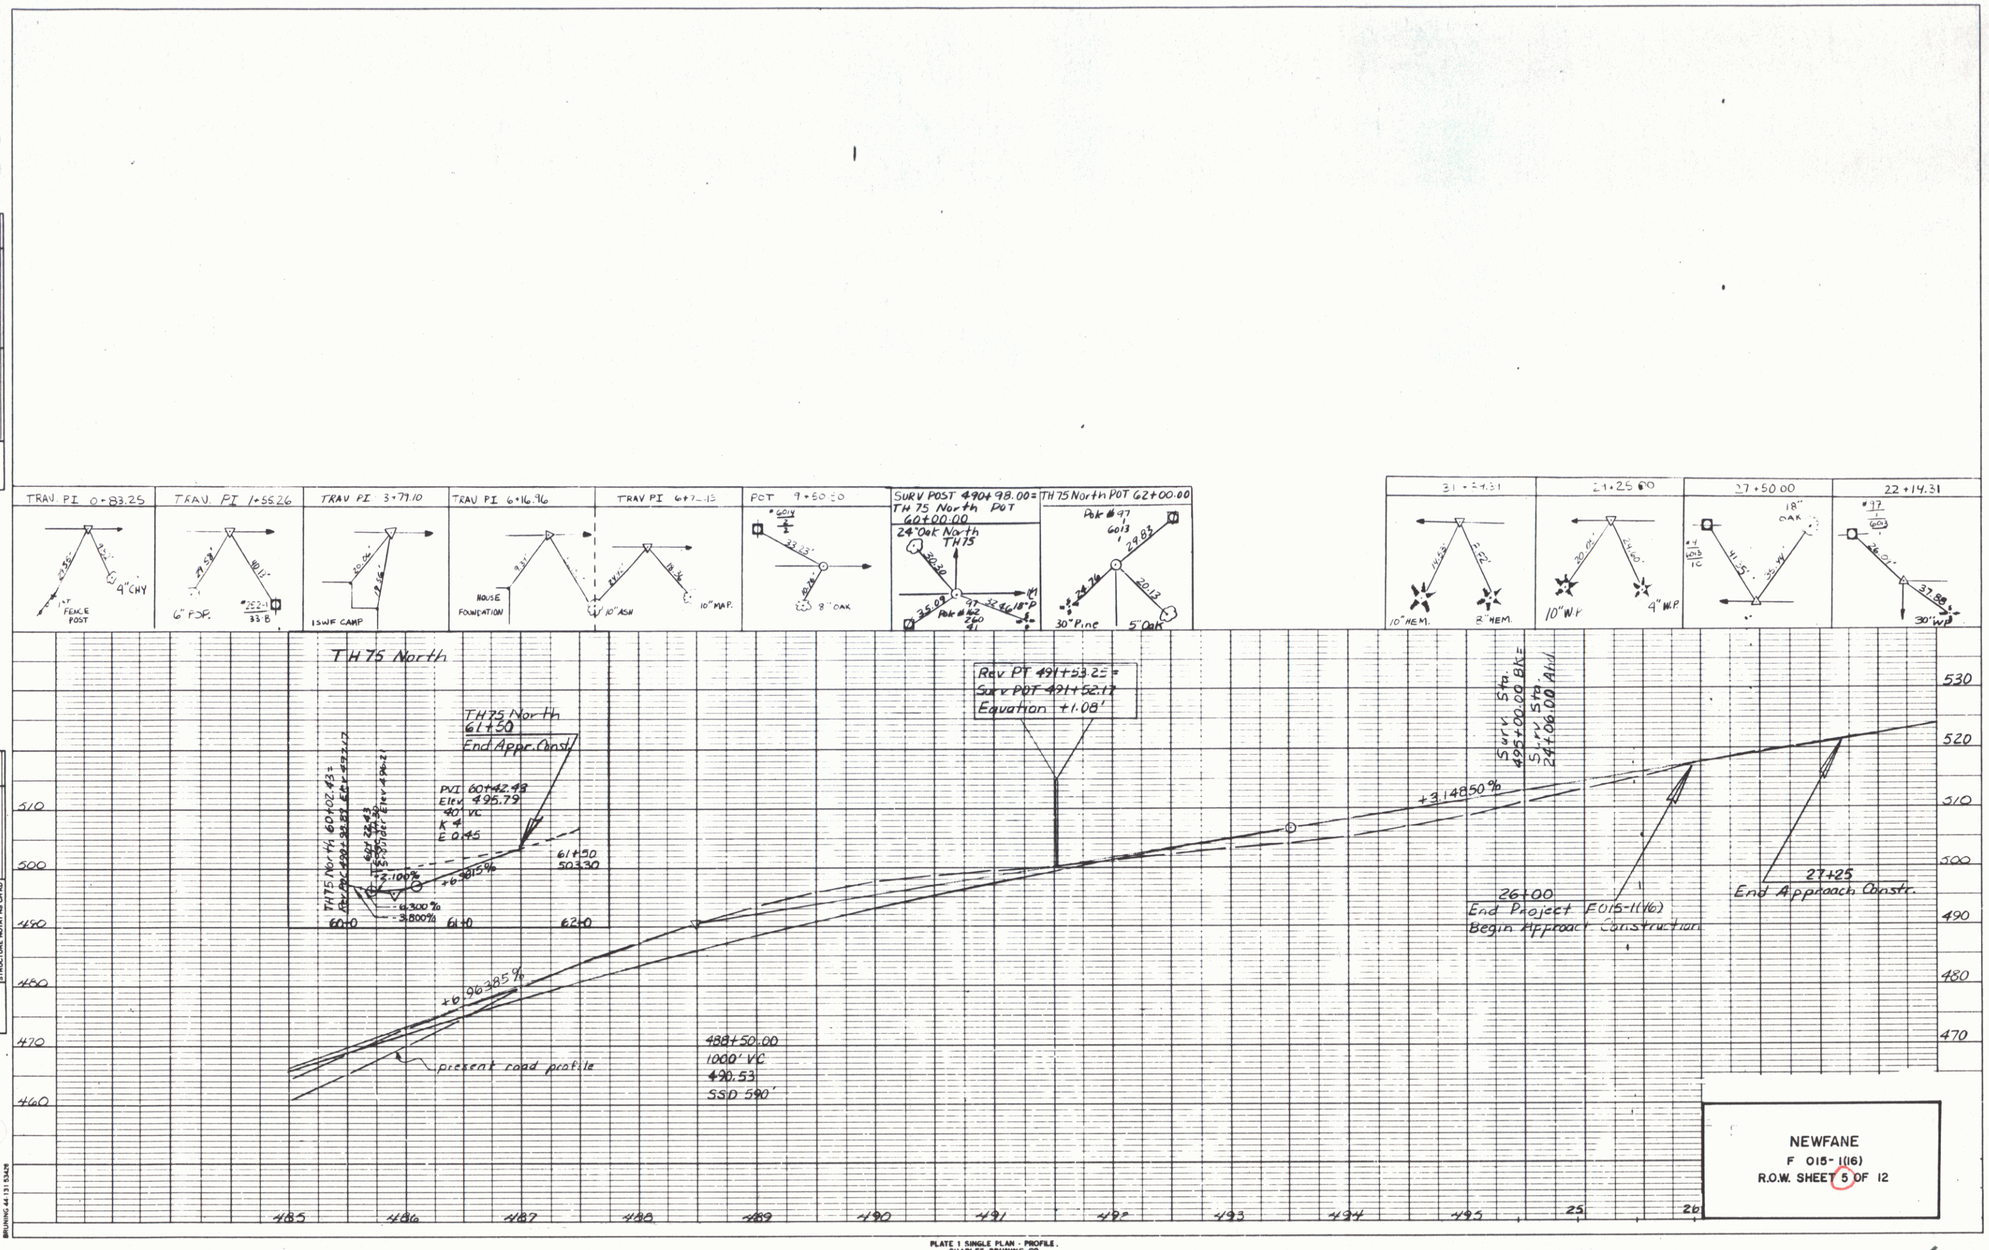

NEWFANE
F 015-1(16)
R.O.W. SHEET 5 OF 12

PLATE 1 SINGLE PLAN - PROFILE.
CHARLES BRUNING CO.

DEC 2 1996