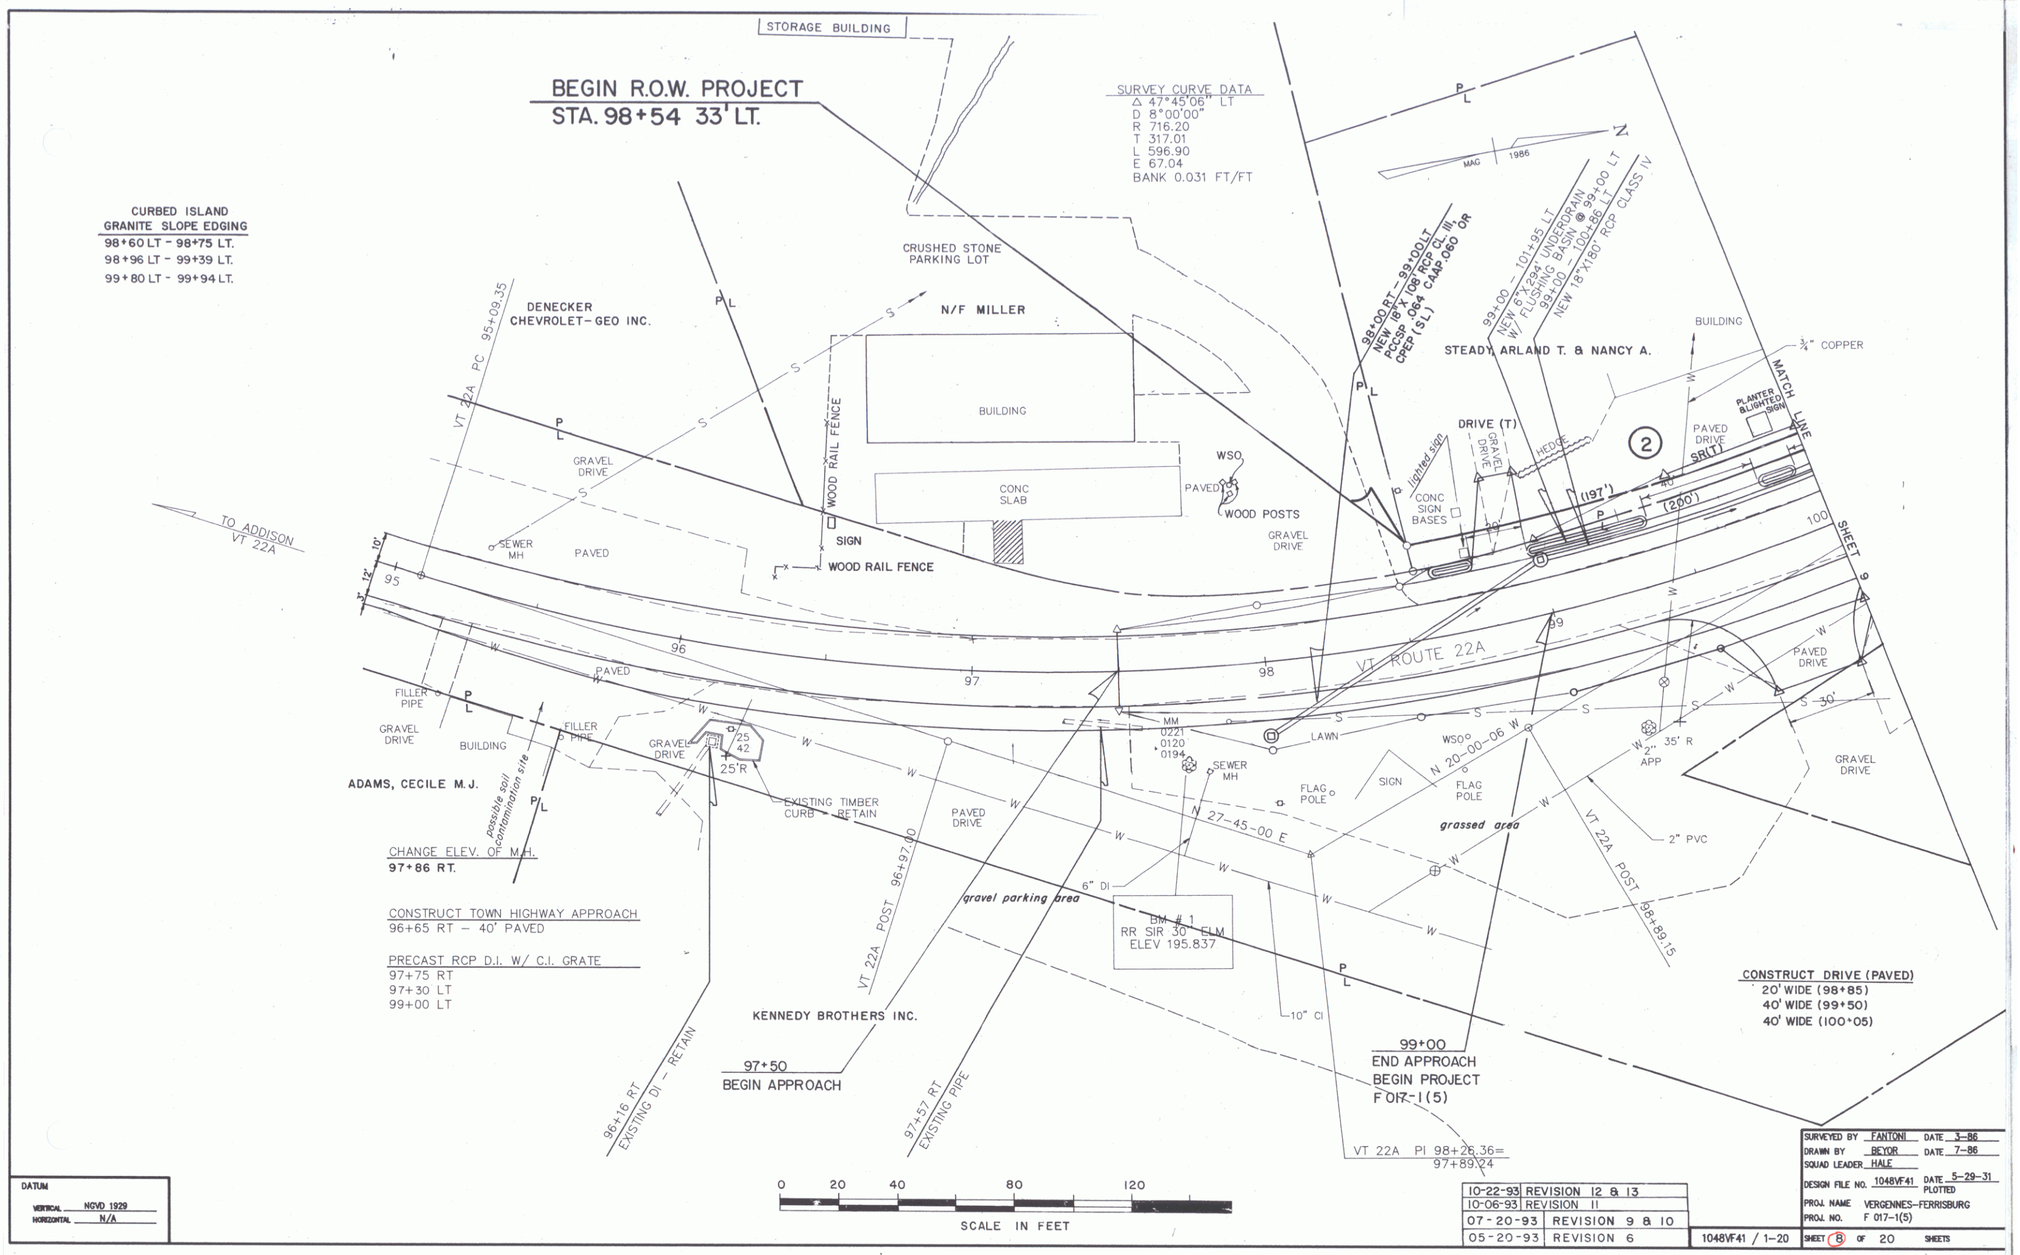

DATUM
VERTICAL NGVD 1929
HORIZONTAL N/A

10-22-93	REVISION 12 & 13	
10-06-93	REVISION 11	
07-20-93	REVISION 9 & 10	
05-20-93	REVISION 6	

1048VF41 / 1-20

SURVEYED BY FANTONI DATE 3-86
DRAWN BY BEYOR DATE 7-86
SQUAD LEADER HALE
DESIGN FILE NO. 1048VF41 DATE 5-29-31 PLOTTED
PROJ. NAME VERGENNES-FERRISBURG
PROJ. NO. F 017-1(5)
SHEET 8 OF 20 SHEETS

4