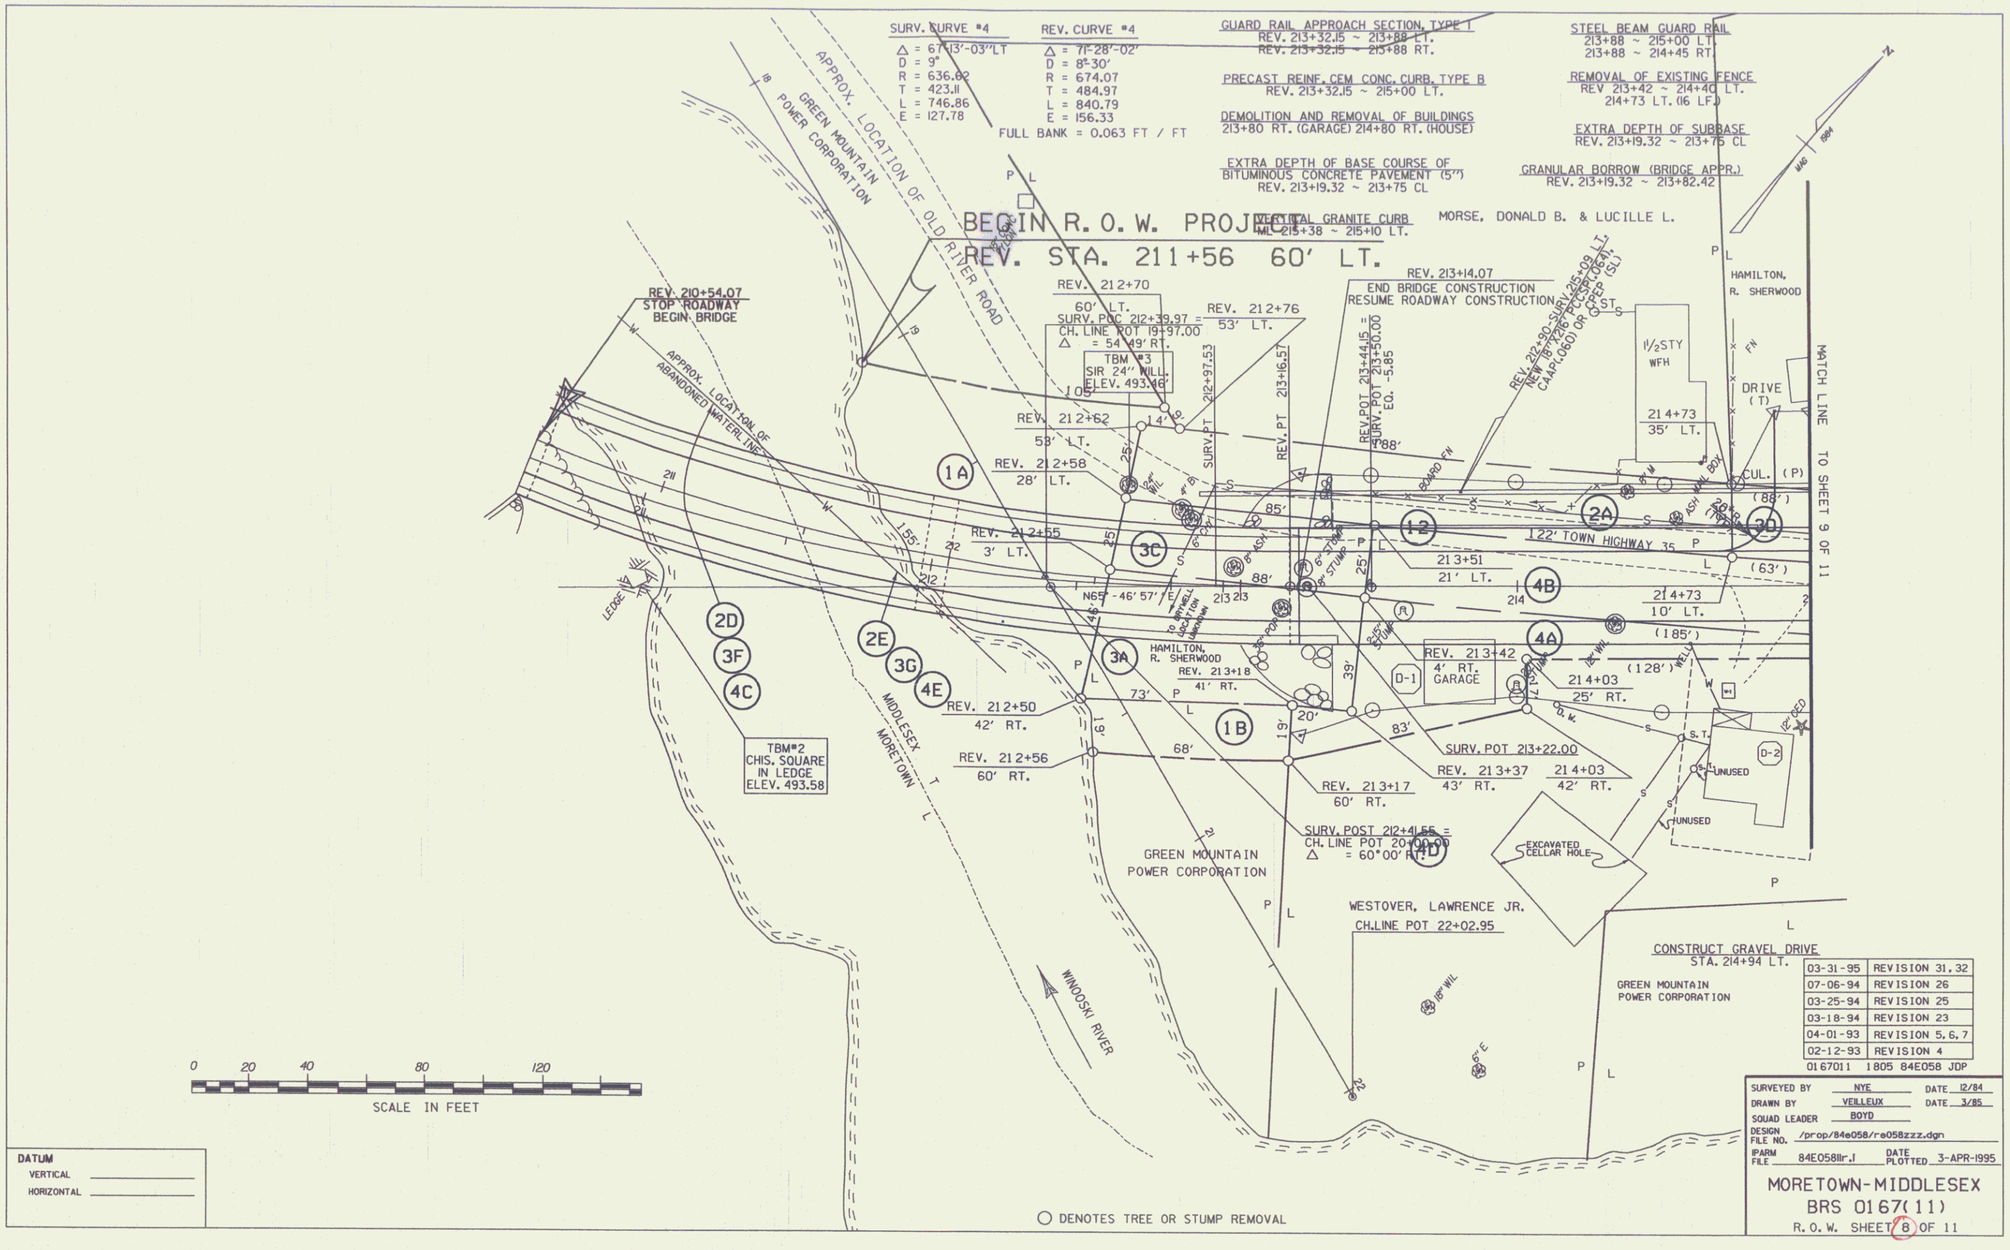

03-31-95	REVISION 31, 32
07-06-94	REVISION 26
03-25-94	REVISION 25
03-18-94	REVISION 23
04-01-93	REVISION 5, 6, 7
02-12-93	REVISION 4

0167011 1805 84E058 JDP

SURVEYED BY NYE DATE 12/84
DRAWN BY VEILLEUX DATE 3/85
SQUAD LEADER BOYD
DESIGN FILE NO. /prop/84e058/re058zzz.dgn
IPARM FILE 84E058llr.1 DATE PLOTTED 3-APR-1995

MORETOWN-MIDDLESEX
BRS 0167(11)
R.O.W. SHEET 8 OF 11

MAR 23 2006

8