

CONSTRUCT DRIVE
 STA I+344.000 LT GRAVEL
 STA I+414.000 RT GRAVEL
 STA I+428.000 RT GRAVEL
 STA I+484.000 LT GRAVEL
 STA I+498.000 RT GRAVEL
 STA I+564.000 LT GRAVEL

STEEL BEAM GUARDRAIL
 STA I+553.949 TO STA I+627.842 RT
 STA I+617.592 TO STA I+660.000 LT

RELOCATE MAIL BOX, SINGLE SUPPORT
 STA I+437.910 LT
 STA I+494.660 LT


ANCHOR FOR STEEL BEAM RAIL
 STA I+553.949 RT
 STA I+617.592 LT
 STA I+627.842 RT

STONE FILL, TYPE II
 STA I+555.892 TO STA I+620.662 RT
 STA I+614.898 TO STA I+650.000 LT

EROSION MATTING (JUTE)
 STA I+555.892 TO STA I+620.662 RT
 STA I+614.898 TO STA I+650.000 LT


GRUBBING MATERIAL
 STA I+555.892 TO STA I+620.662 RT
 STA I+614.898 TO STA I+650.000 LT

CONSTRUCT SPECIAL DITCH
 STA I+390.000 TO STA I+406.000 RT
 STA I+480.000 TO STA I+494.250 RT
 STA I+530.000 TO STA I+559.500 LT
 STA I+569.000 TO STA I+607.500 LT
 STA I+630.000 TO STA I+660.000 RT

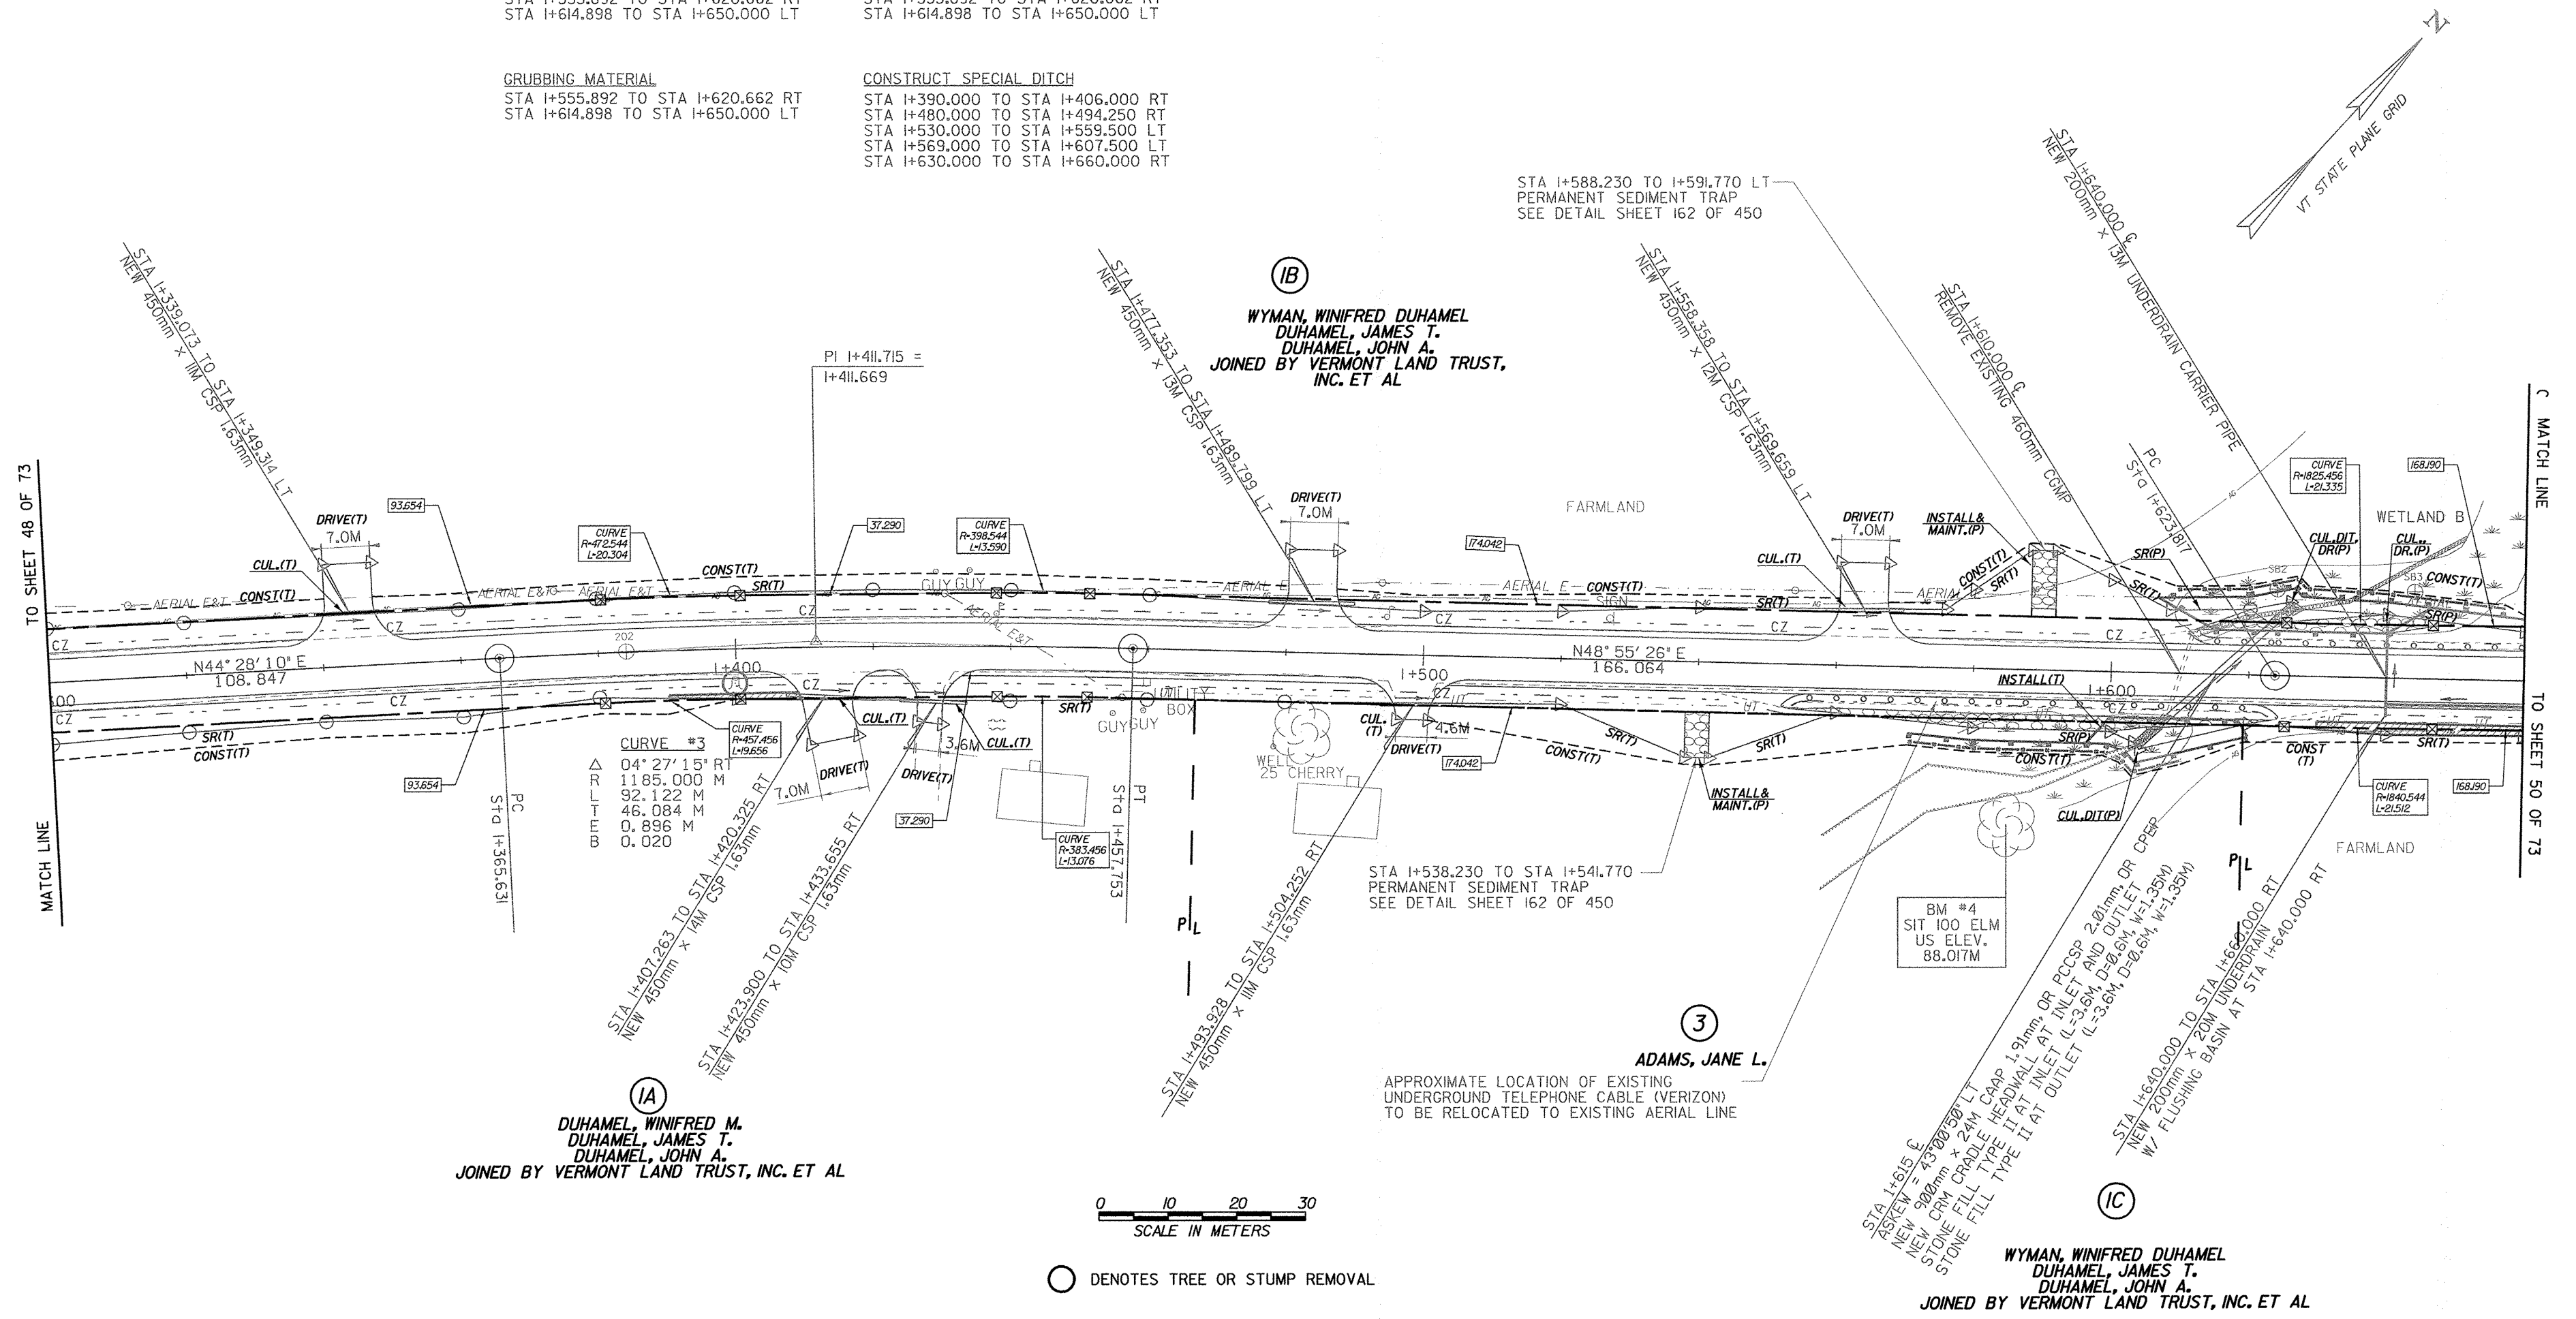

○ DENOTES TREE OR STUMP REMOVAL

- NOTES:**
- ALL SIDE ROAD RADII SHALL BE 1M UNLESS OTHERWISE NOTED. REFER TO STD B-12M
 - ALL DRIVE RADII SHALL BE 6M UNLESS OTHERWISE NOTED. REFER TO STD B-7M

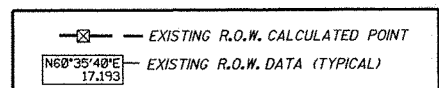

LINES SHOWN ON THIS PLAN AS EXISTING PROPERTY LINES P/L ARE BELIEVED TO BE ACCURATE BUT SHOULD NOT BE RELIED UPON FOR PURPOSES UNRELATED TO THE TOWN OF HIGHGATE'S ACQUISITION OF LAND AND RIGHTS FOR THIS PROJECT.

PROJECT NAME:	HIGHGATE - FRANKLIN
PROJECT NUMBER:	STP RS 030(I) SA
FILE NAME:	...85c060/design/dc060bdr.dgn
PLOT DATE:	23-FEB-2005
PROJECT LEADER:	DELLASANTA
DRAWN BY:	SQUAD B
DESIGNED BY:	SQUAD B
CHECKED BY:	SQUAD B
R. O. W. SHEET 49 OF 73 SHEETS	SHEET 43 OF 450