

CONSTRUCT DRIVE
 REV STA 8+352.570 LT GRAVEL
 STA 8+412.000 LT GRAVEL
 STA 8+585.000 RT GRAVEL
 STA 8+587.000 LT GRAVEL
 STA 8+626.000 RT GRAVEL

STEEL BEAM GUARDRAIL
 REV STA 8+339.720 RT TO STA 8+460.696 RT

MANUFACTURED TERMINAL SECTION (TANGENTIAL)
 STA 8+460.696 TO STA 8+475.936 RT

STONE FILL, TYPE II
 REV STA 8+360.000 TO STA 8+470.000 RT


RELOCATE MAIL BOX, SINGLE SUPPORT
 REV STA 8+346.340 RT TO REV STA 8+359.630 LT
 STA 8+589.827 RT
 STA 8+591.922 RT

REMOVING AND RESETTING FENCE
 STA 8+479.000 LT - 2.5M BACK
 STA 8+479.000 TO STA 8+578.640 LT
 STA 8+578.640 LT - IM BACK

GRUBBING MATERIAL
 REV STA 8+360.000 TO STA 8+470.000 RT


EROSION MATTING (JUTE)
 REV STA 8+360.000 TO STA 8+470.000 RT

CONSTRUCT SPECIAL DITCH
 REV STA 8+340.000 TO REVSTA 8+357.000 LT
 REV STA 8+375.000 TO REV STA 8+408.000 LT
 STA 8+510.000 TO STA 8+584.250 LT
 STA 8+510.000 TO STA 8+582.500 RT

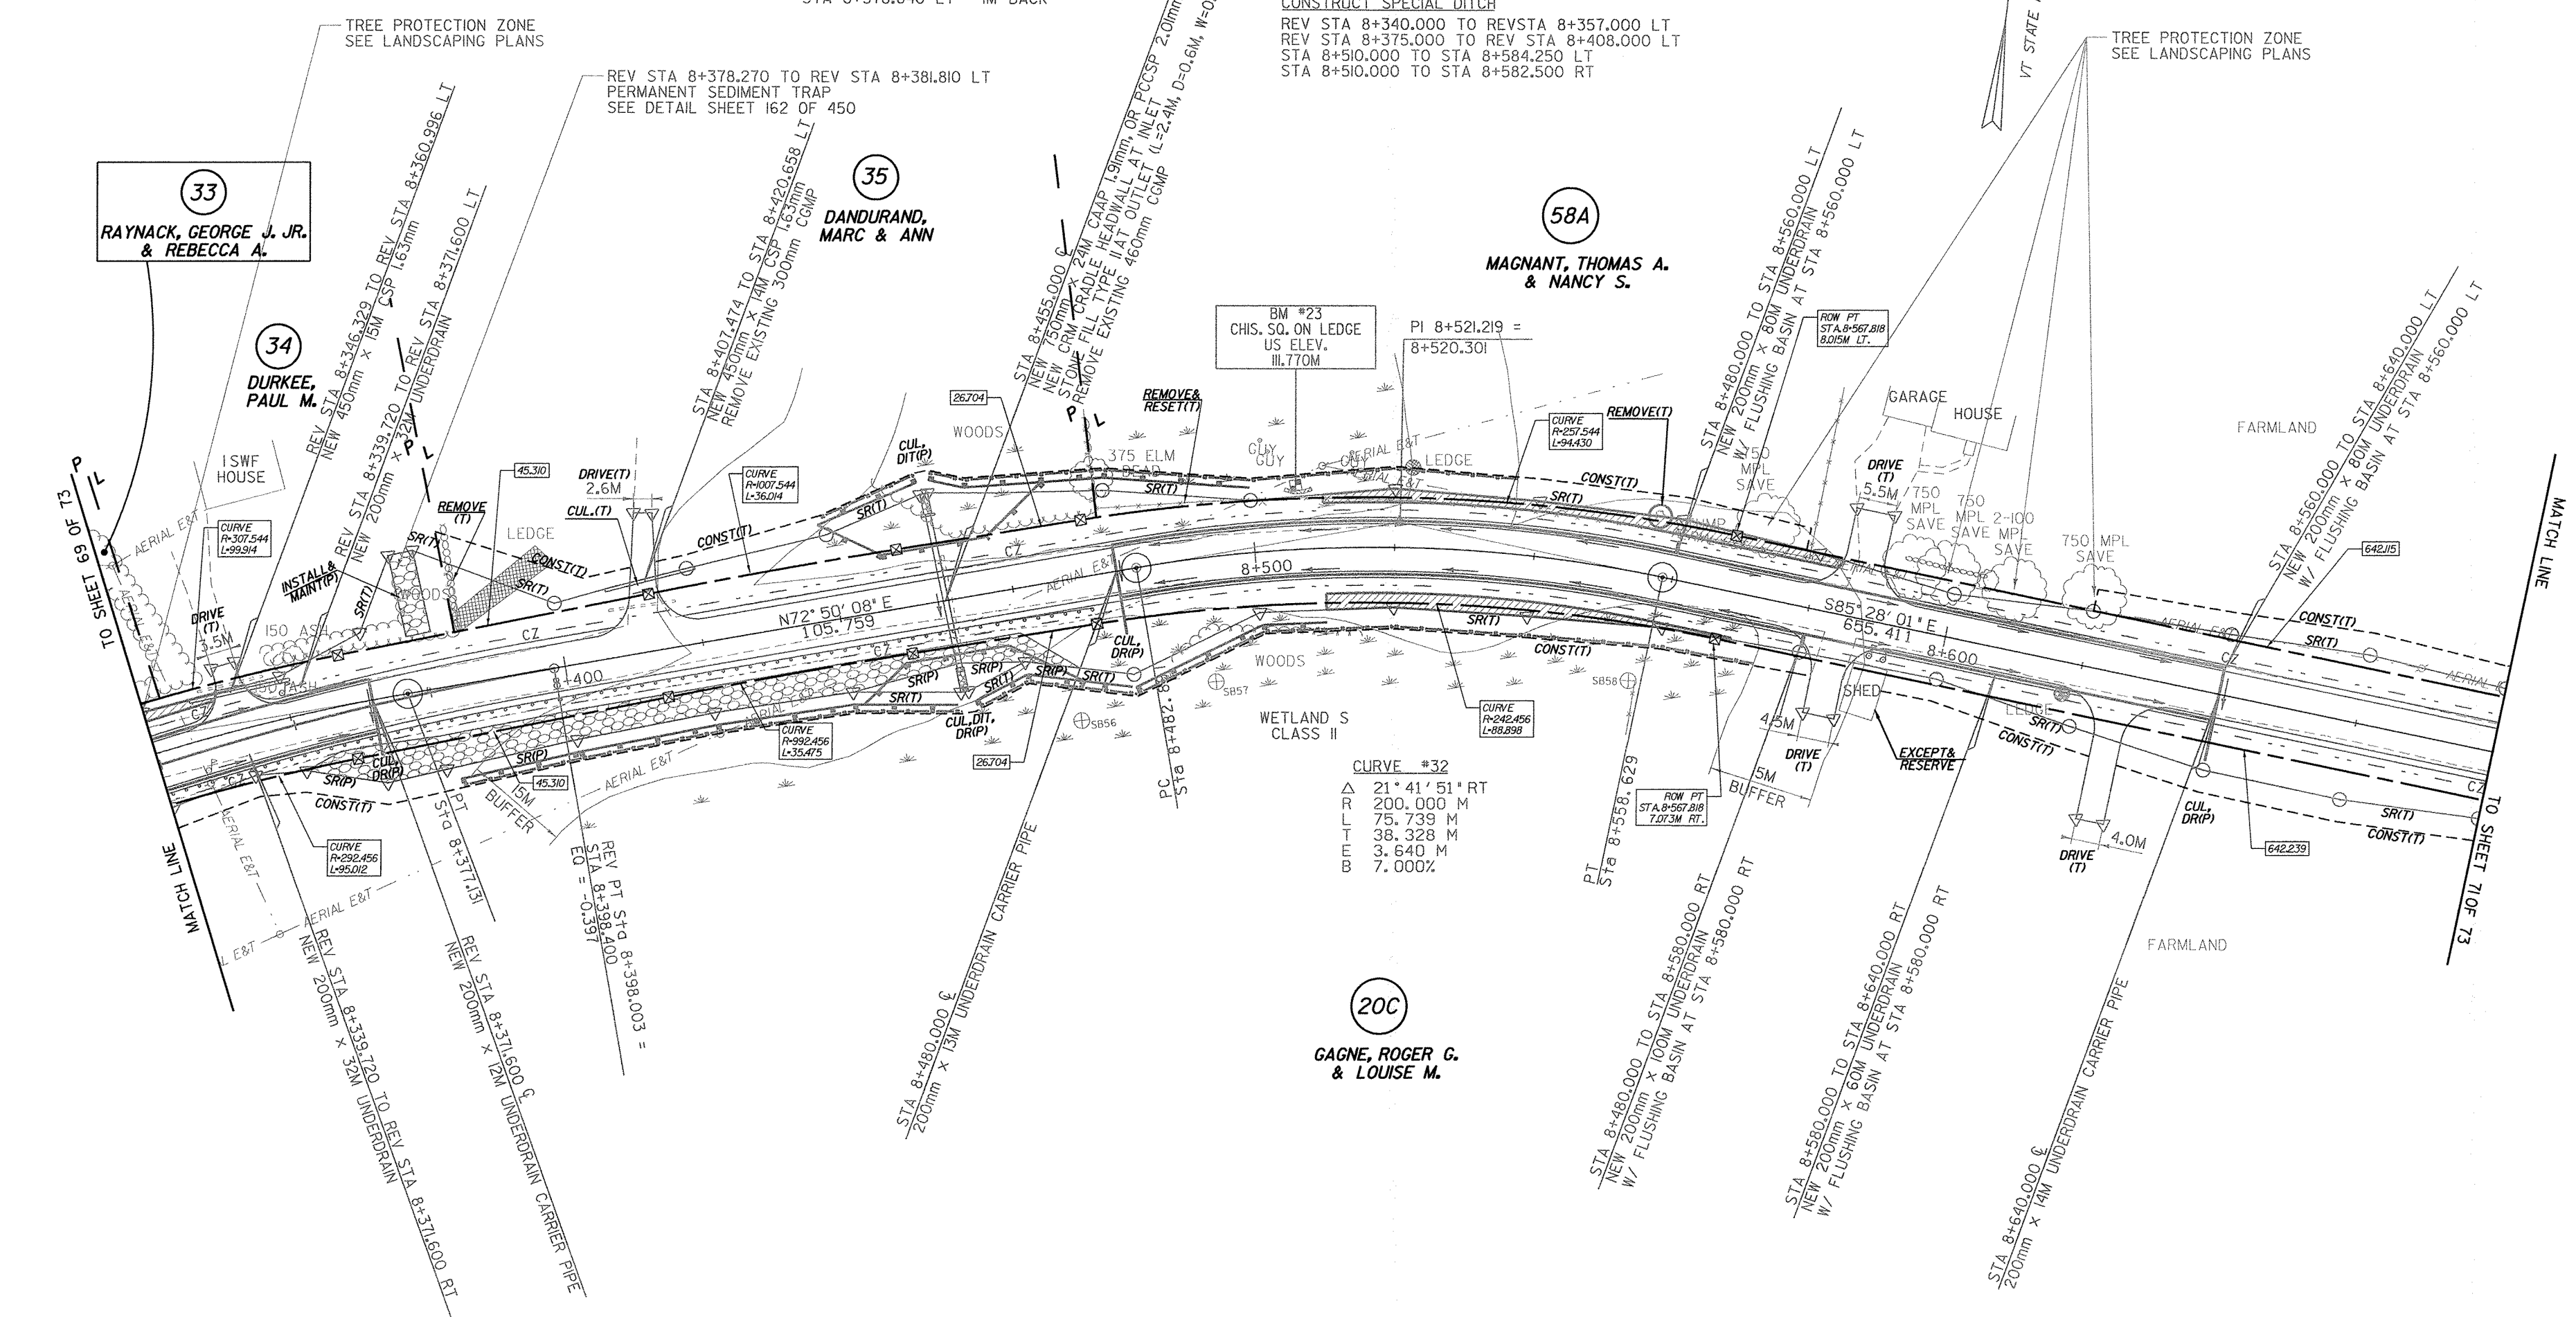

○ DENOTES TREE OR STUMP REMOVAL

NOTES:
 1. ALL SIDE ROAD RADII SHALL BE 11M UNLESS OTHERWISE NOTED. REFER TO STD B-12M
 2. ALL DRIVE RADII SHALL BE 6M UNLESS OTHERWISE NOTED. REFER TO STD B-7M

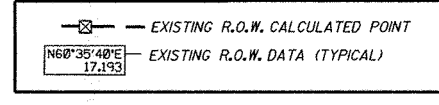

LINES SHOWN ON THIS PLAN AS EXISTING PROPERTY LINES P/L ARE BELIEVED TO BE ACCURATE BUT SHOULD NOT BE RELIED UPON FOR PURPOSES UNRELATED TO THE TOWN OF FRANKLIN'S ACQUISITION OF LAND AND RIGHTS FOR THIS PROJECT.

PROJECT NAME:	HIGHGATE - FRANKLIN
PROJECT NUMBER:	STP RS 030(K) SA
FILE NAME:	...85c060/desIgn/dco060bdr.dgn
DESIGNED BY:	SQUAD B
CHECKED BY:	SQUAD B
PLOT DATE:	23-FEB-2005
DRAWN BY:	SQUAD B
R. O. W. SHEET 70 OF 73 SHEETS	SHEET 64 OF 450