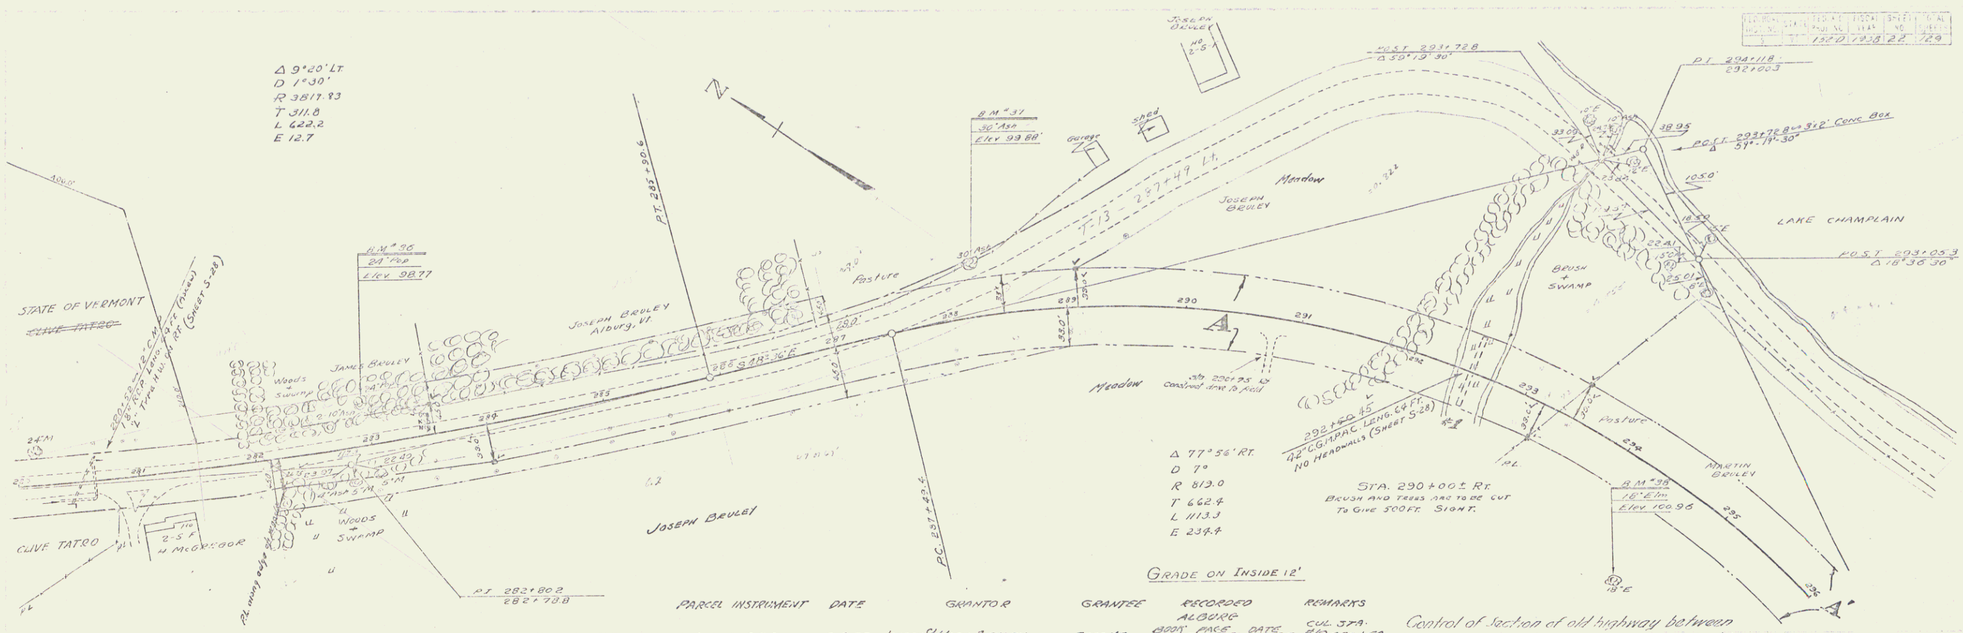


| PARCEL | INSTRUMENT | DATE | GRANTOR | GRANTEE | RECORDED ALBURG BOOK | PAGE | DATE | REMARKS |
|---|---|---|---|---|---|---|---|---|
| A | Q.C.D. | 7-8-37 | JOSEPH & MARY O. BULEY | State of Vt. | 30 | 302-553 | 10-22-37 | CUL. STA. 292+50 |
| A, B, C, D, E | Q.C.D. | 10-14-37 | FLORA, MATTIE, & MARTIN BULEY | " | 30 | 311-12-13 | 10-20-37 | R/W 272+50 |
| A, B, C, D, E | PAR. RELEASE | 10-13-37 | FED. LAND BANK | " | 30 | 304-5-6 | 10-20-37 | |
| A, B, C, D, E | PAR. RELEASE | 10-13-37 | FED. FARM MORTGAGE CORP. | " | 30 | 303-9-10 | 10-20-37 | |
| B | Q.C.D. | 10-20-38 | JOSEPH BULEY | " | 30 | 458-59 | 10-22-38 | |

Control of Section of old highway between Sta. 288+49 Lt. and Sta. 303+19 Lt. relinquished to Town of Alburg, Recorded Book 30, Page 415 of Land Records, Date Nov. 8, 1938

292+55 - 15' RT.
0 - 0.5 Mud
0.5 - 1.5 M
1.5 - 4.0 C+Stone P.Sp. Rip Stable

292+60± 30' Lt.
0 - 0.5 Water
0.5 - 1.5 M
1.5 - 2.5 C+S, Rip Stable

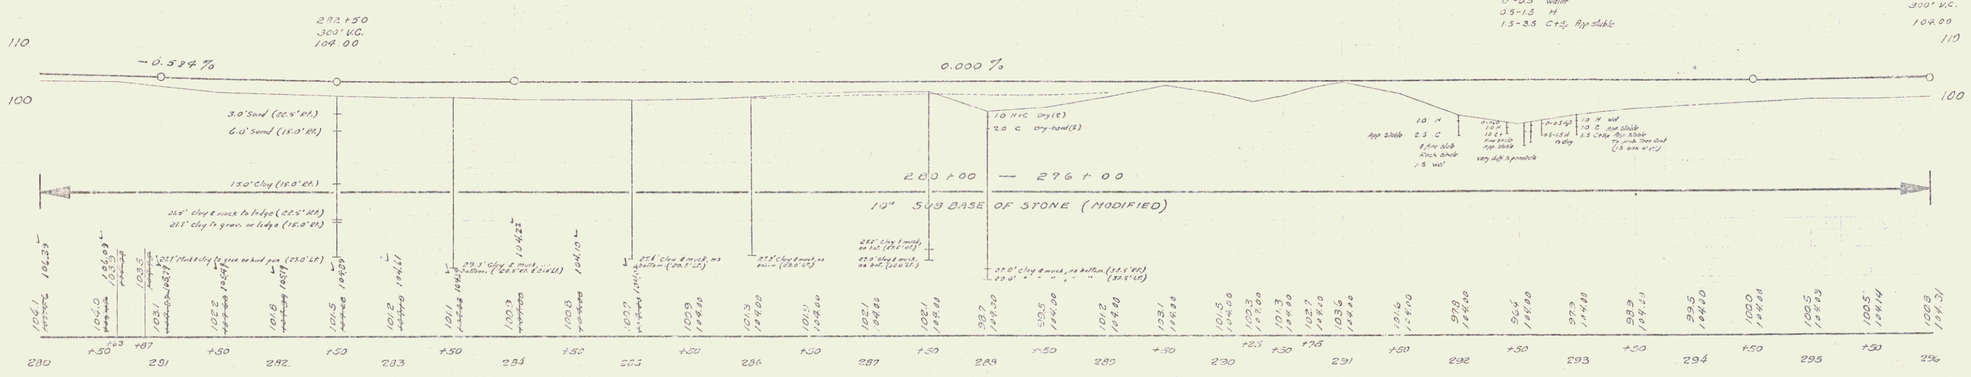


B.M. #36 SIR. 24" POPLAR 35' LT 282+94 ELEV. 98.77
B.M. #37 SIR. 30" Ash 30' LT. 283+27 ELEV. 99.88
B.M. #38 SIR. 18" ELM 96' RT. 297+55 ELEV. 100.96

SERIES FAP NO. 152 D
SHEET 22 OF 167

21