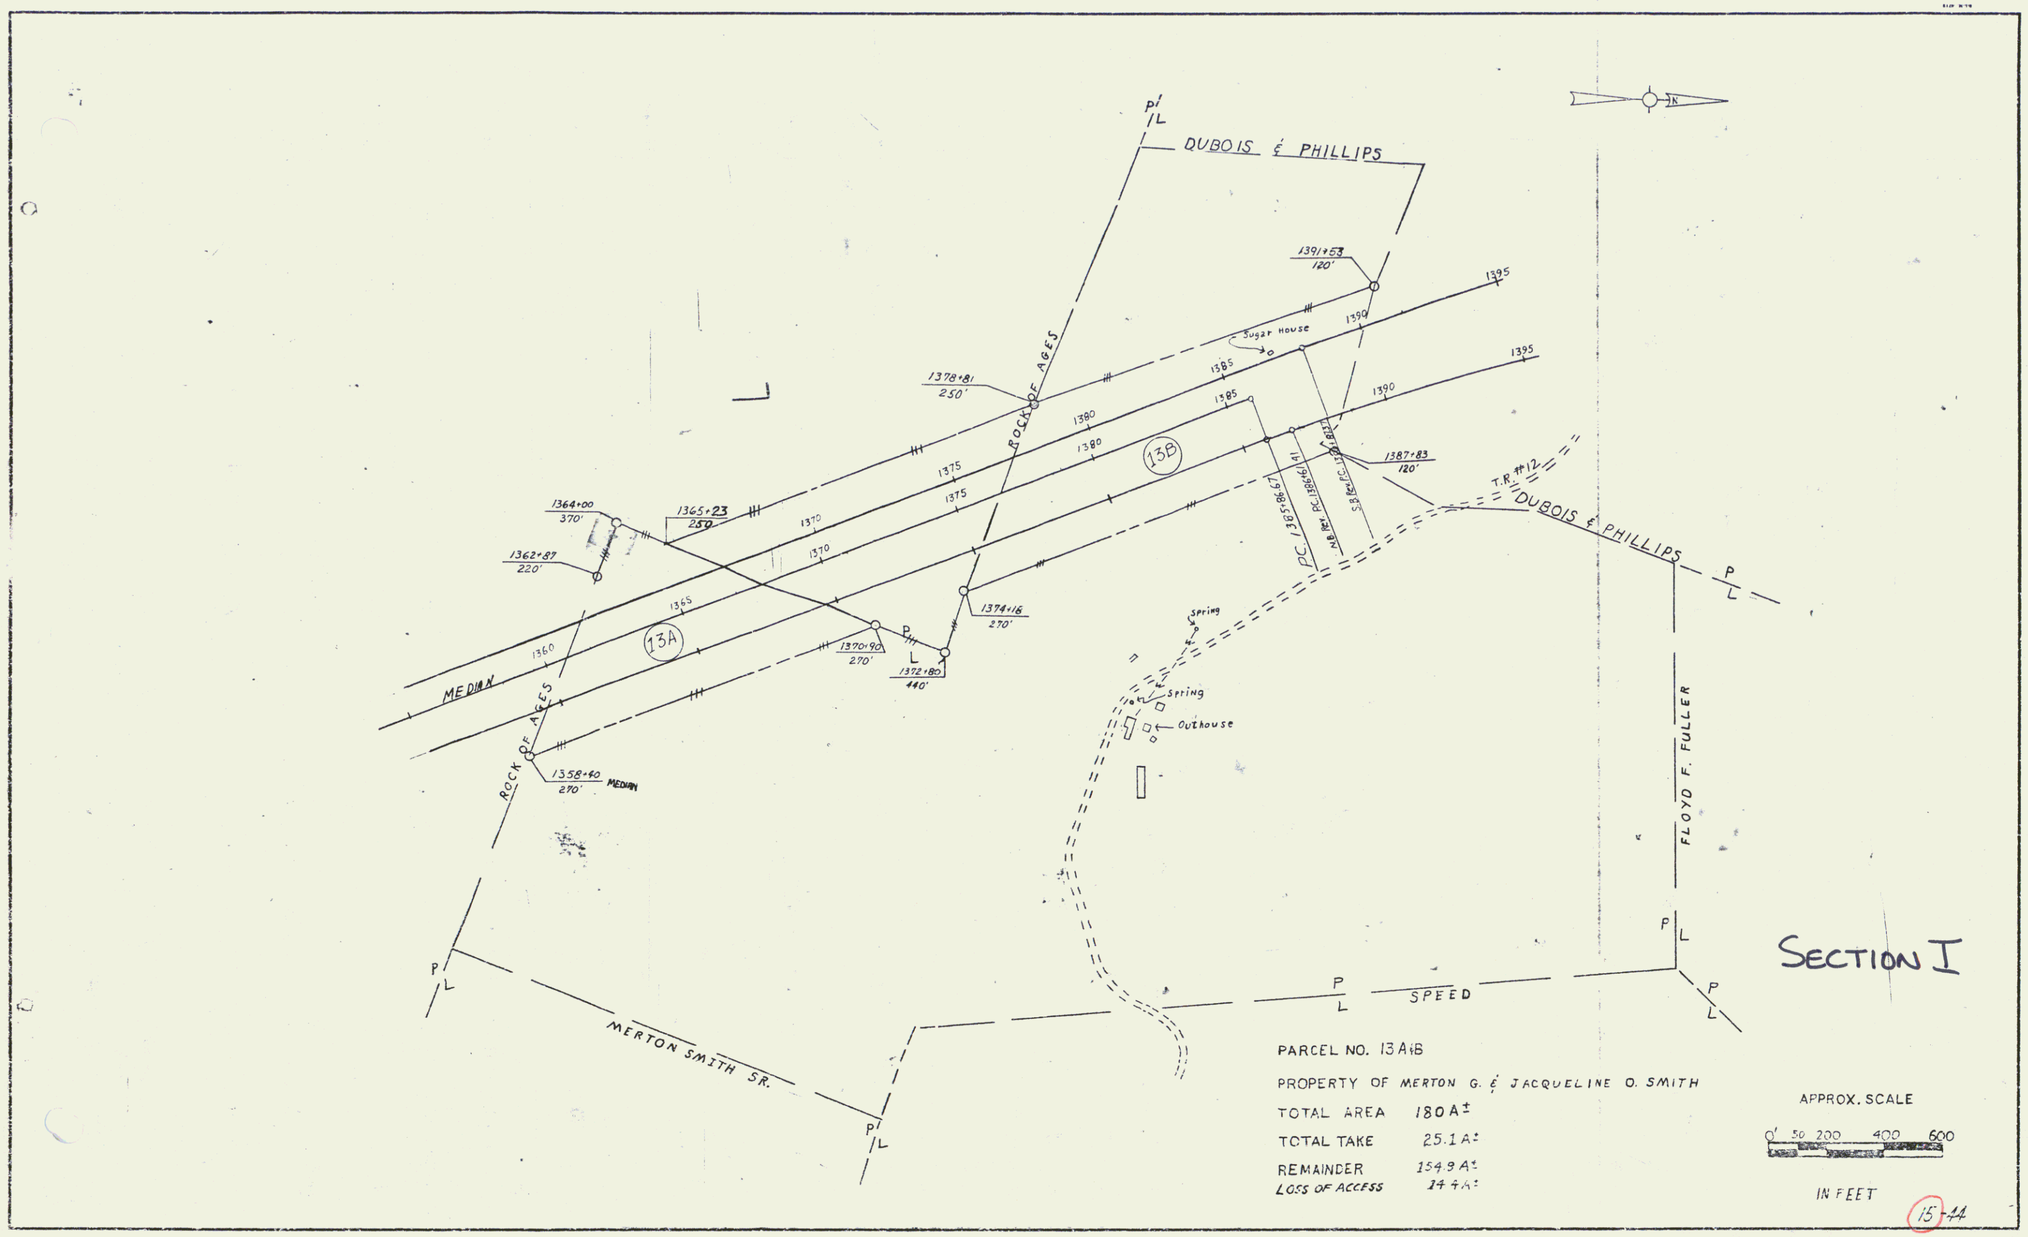
DUBOIS & PHILLIPS
ROCK OF AGES
MEDIAN
13A
13B
1364+00
370'
1362+87
220'
1365+23
250'
1370+90
270'
1372+80
440'
1374+16
270'
1378+81
250'
1358+60
270'
1391+63
120'
1387+83
120'
Sugar House
Spring
Outhouse
T.R. #12
DUBOIS & PHILLIPS
FLOYD F. FULLER
MERTON SMITH SR.
SPEED
SECTION I
PARCEL NO. 13A&B
PROPERTY OF MERTON G. & JACQUELINE O. SMITH
TOTAL AREA 180 A±
TOTAL TAKE 25.1 A±
REMAINDER 154.9 A±
LOSS OF ACCESS 14.4 A±
APPROX. SCALE
0' 50 200 400 600
IN FEET

15-11

51