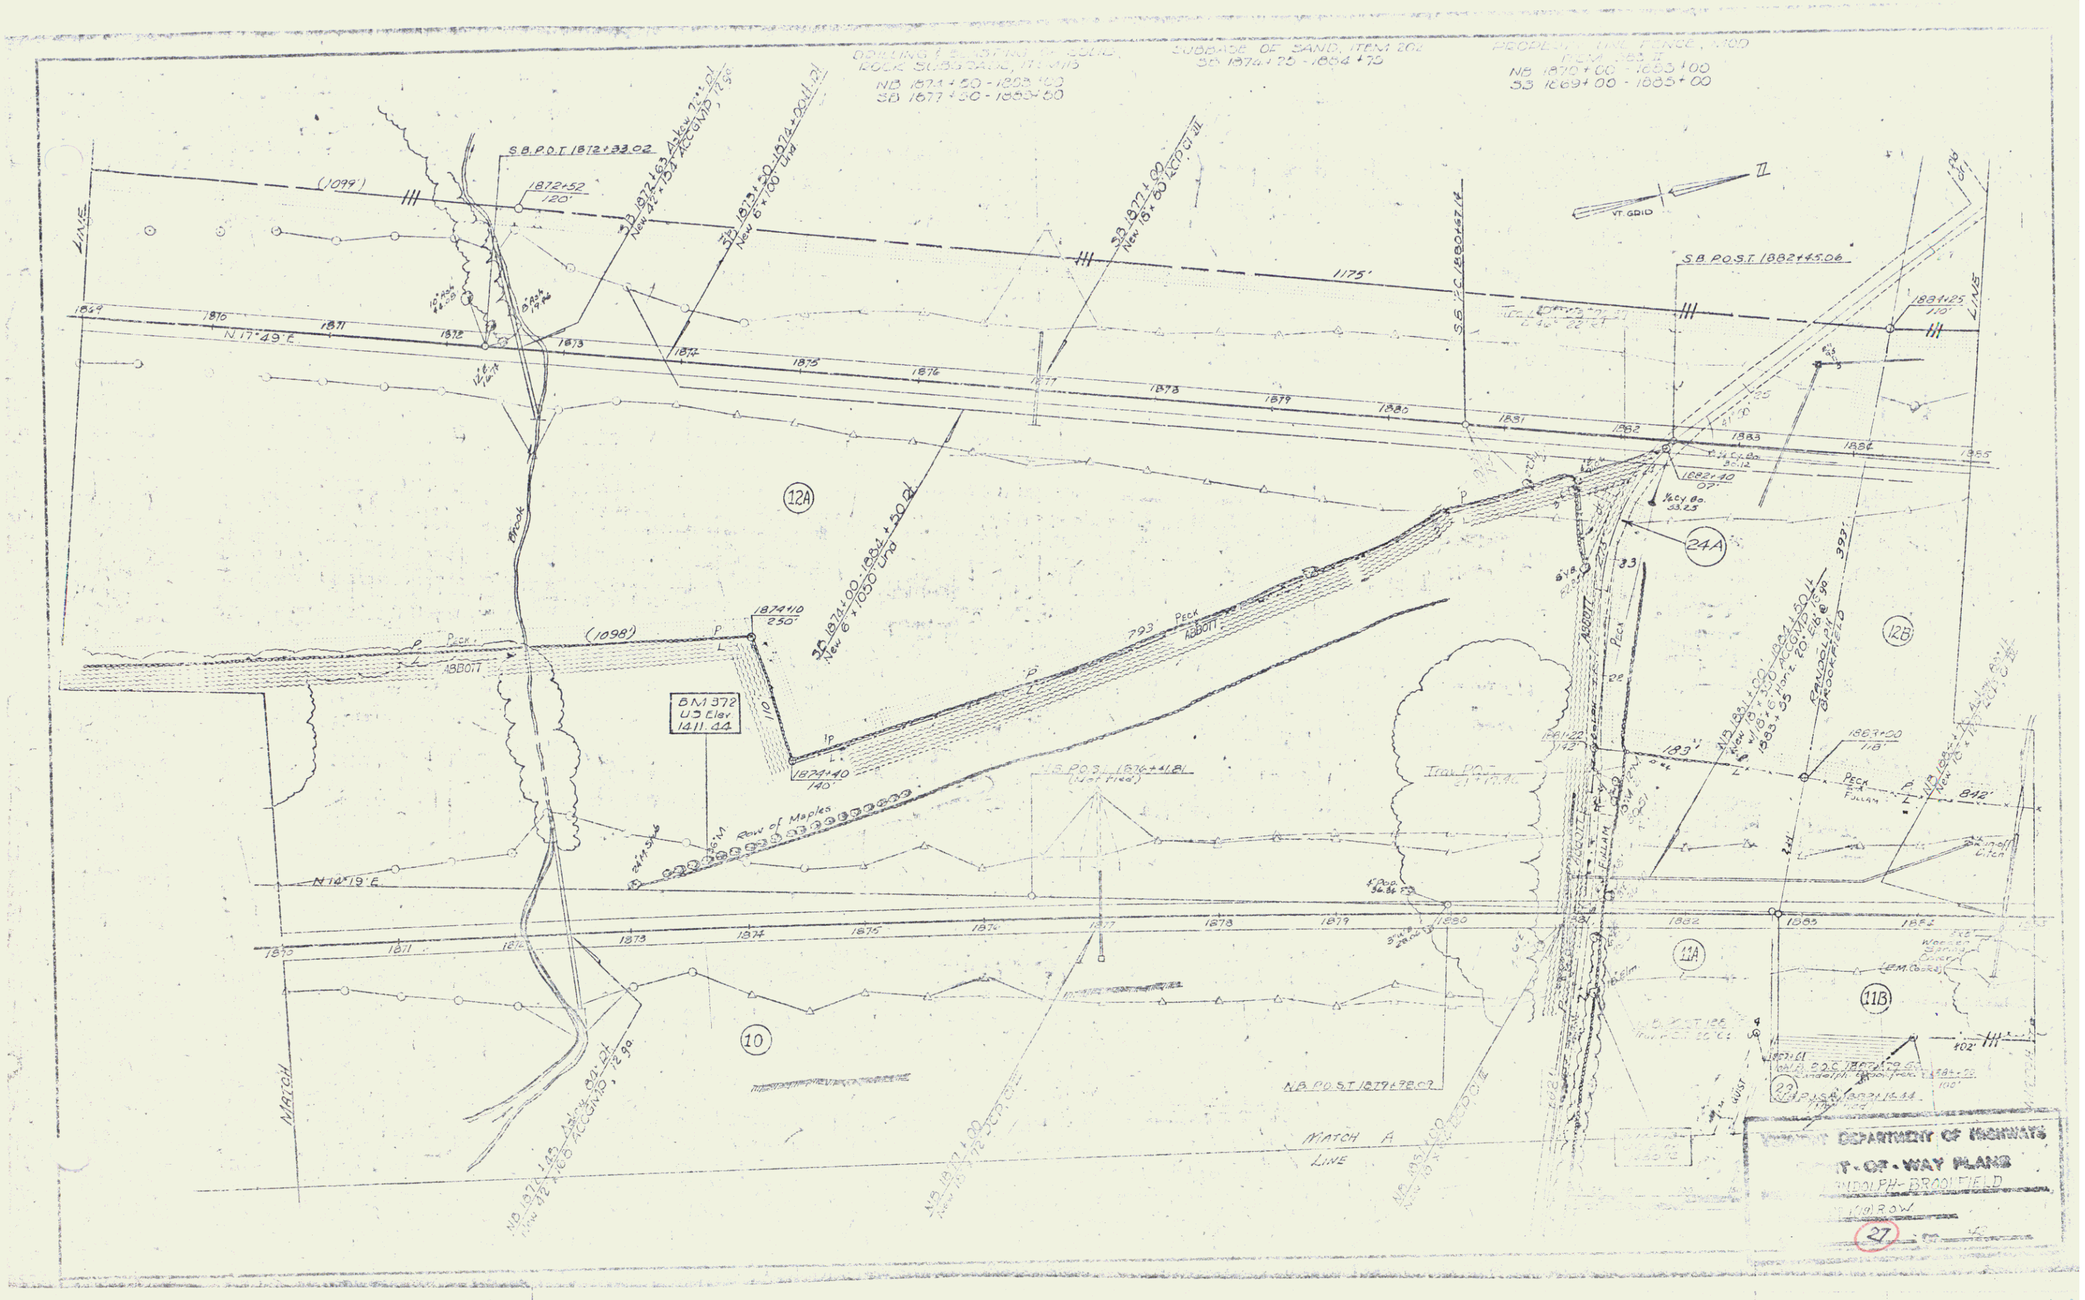
S.B. P.O.S.T. 1872+33.02
1872+52
120'
(1099')
1175'
S.B. P.O.S.T. 1882+45.06
1883+25
110'
N 17°49' E
N 14°19' E
(1098')
1874+10
250'
1874+40
140'
BM 372
U.S. Elev.
1411.44
Row of Maples
N.B. P.O.S.T. 1876+41.81
N.B. P.O.S.T. 1879+78.02
MATCH LINE
12A
24A
12B
11A
11B
10
27
DEPARTMENT OF HIGHWAYS
RIGHT-OF-WAY PLANS
RANDOLPH - BROOKFIELD