Randolph-Brookfield I 89-1 Sta

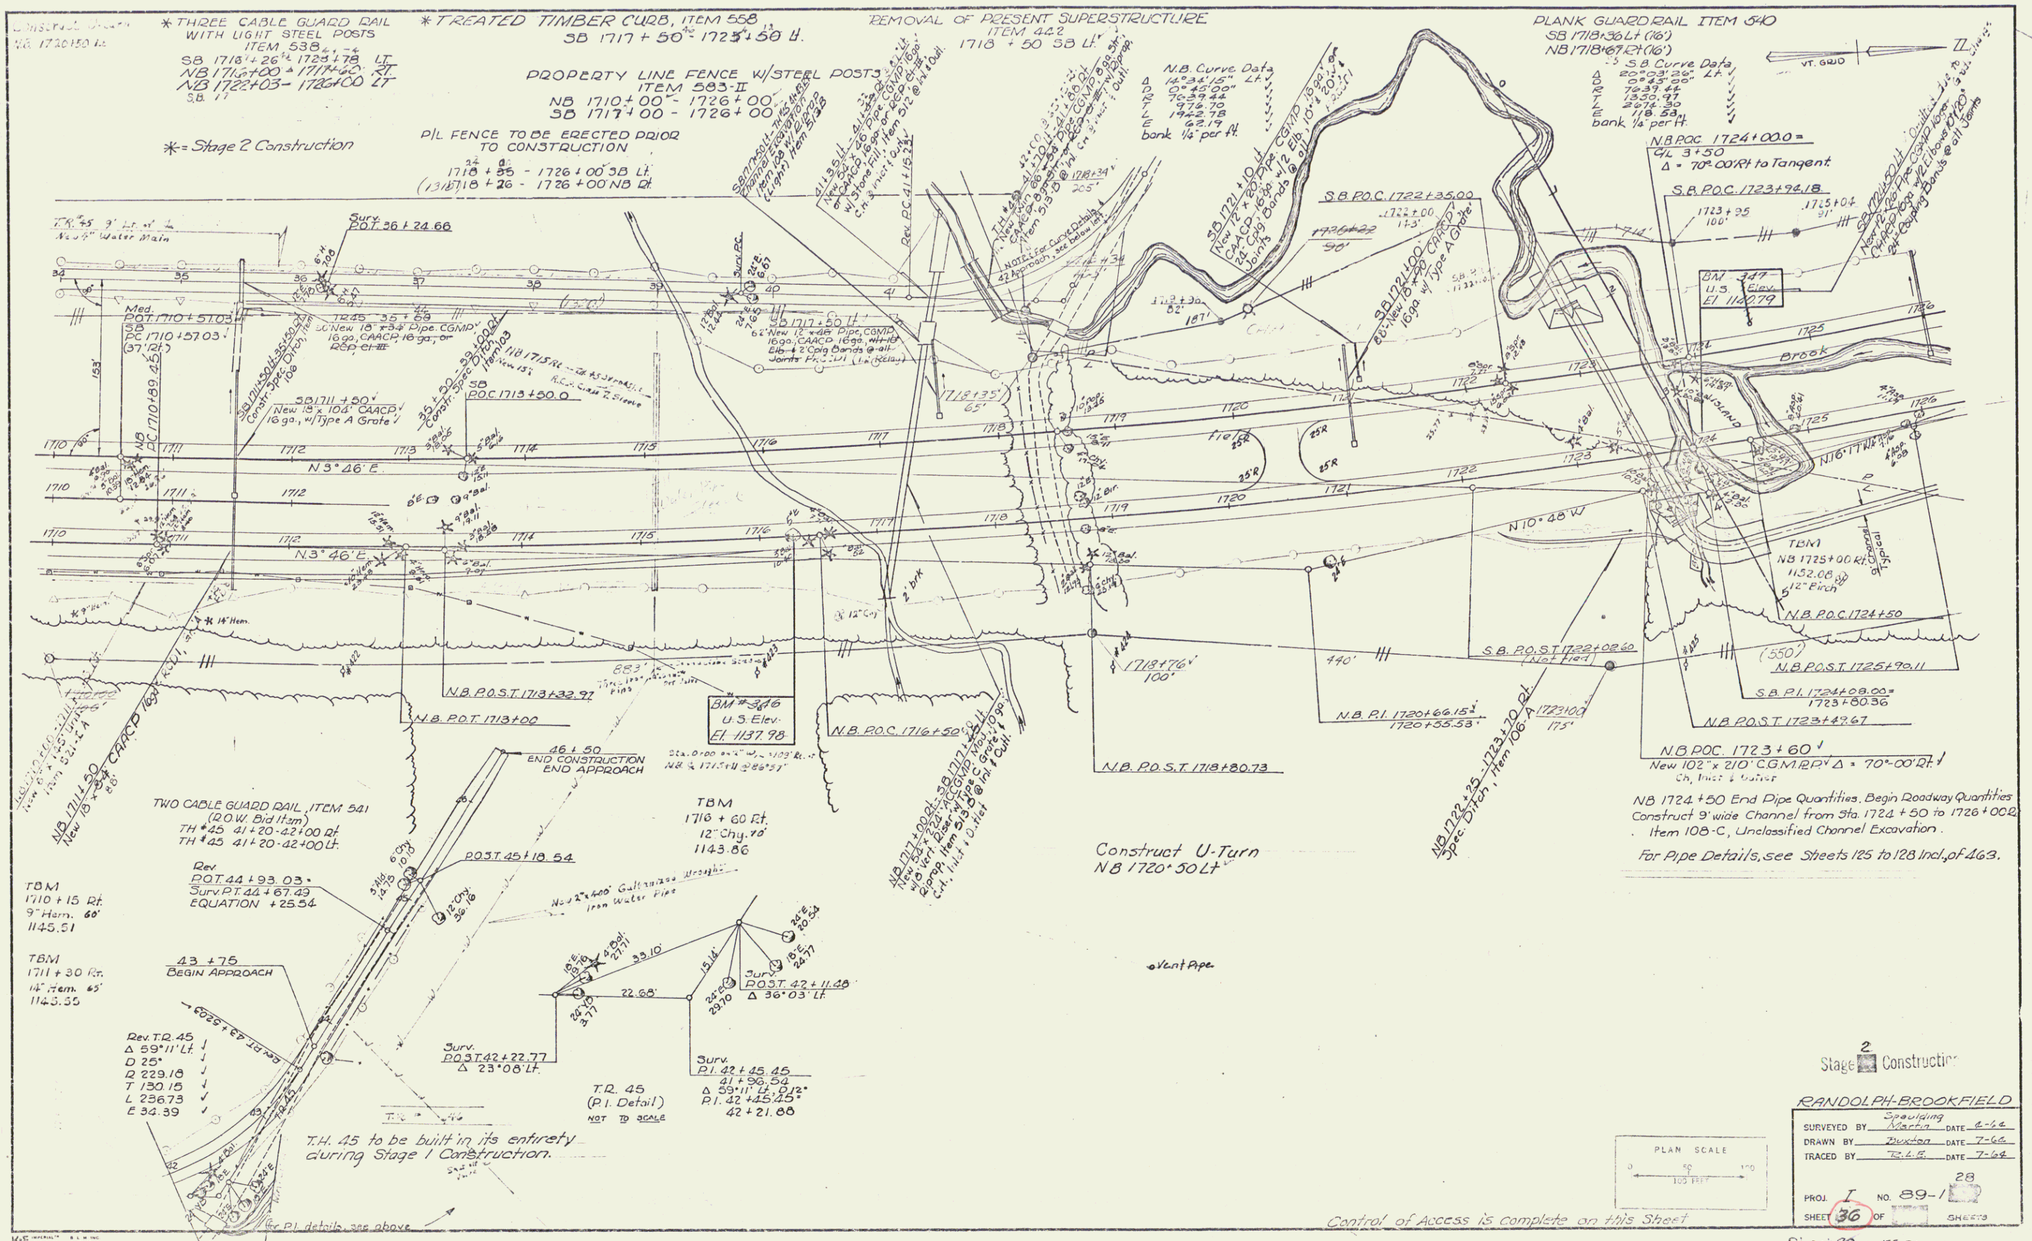

44