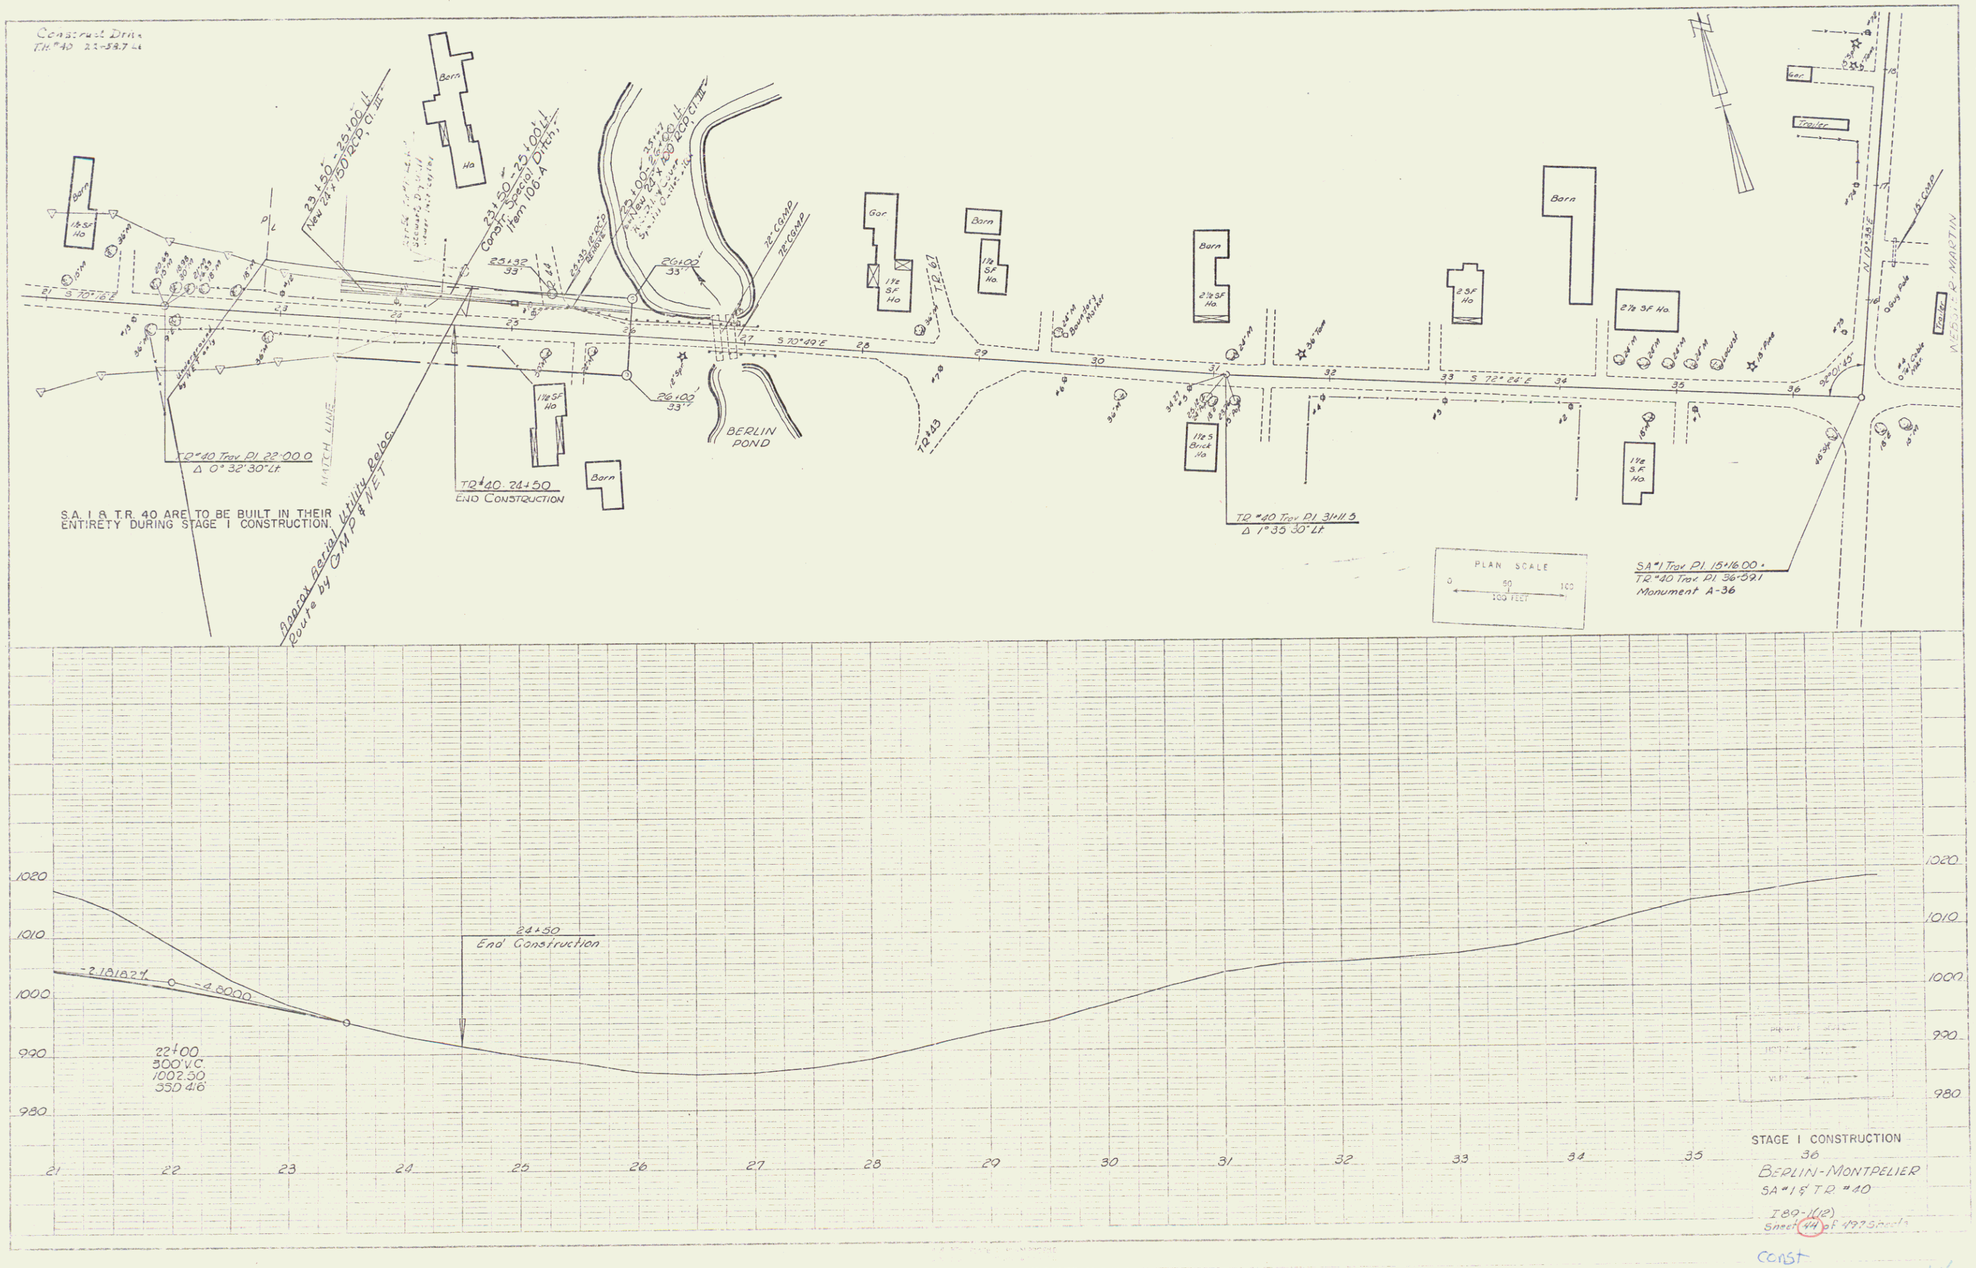
Construct Drive
TR #40 22+54.7 Lt
Barn
14 SF Ho
Ho
23+50 - 25+00 Lt
New 24' x 30" RCP, Cl III
23+50 - 25+00 Lt
Const. Special Ditch, Item 100-A
25+32
33'
26+00
33'
26+02
33'
72" Corrug
72" Corrug
S 70°49' E
17½ SF Ho
17½ S Brick Ho
BERLIN POND
TR 43
Gar
Barn
Bunker Silo
27½ SF Ho
25 SF Ho
Trailer
Silo
Stony Pond
N 72°28' E
MARTIN
TR #40 Trav Pl 22+00.0
Δ 0°32'30" Lt
MATCH LINE
Approx Aerial Utility Relocate Route by CMP&NET
TR #40 24+50
END CONSTRUCTION
TR #40 Trav Pl 31+11.5
Δ 1°35'30" Lt
S.A. 1 & T.R. 40 ARE TO BE BUILT IN THEIR ENTIRETY DURING STAGE I CONSTRUCTION
PLAN SCALE
0 50 100
100 FEET
SA #1 Trav Pl 15+16.00 ±
TR #40 Trav Pl 36+09.1
Monument A-36
1020
1010
1000
990
980
24+50
End Construction
-2.18182%
-4.8000
22+00
500' V.C.
1002.50
350.46
21
22
23
24
25
26
27
28
29
30
31
32
33
34
35
36
STAGE I CONSTRUCTION
BERLIN-MONTPELIER
SA #1 & TR #40
I 89-1(12)
Sheet 44 of 497 Sheets

const

44