



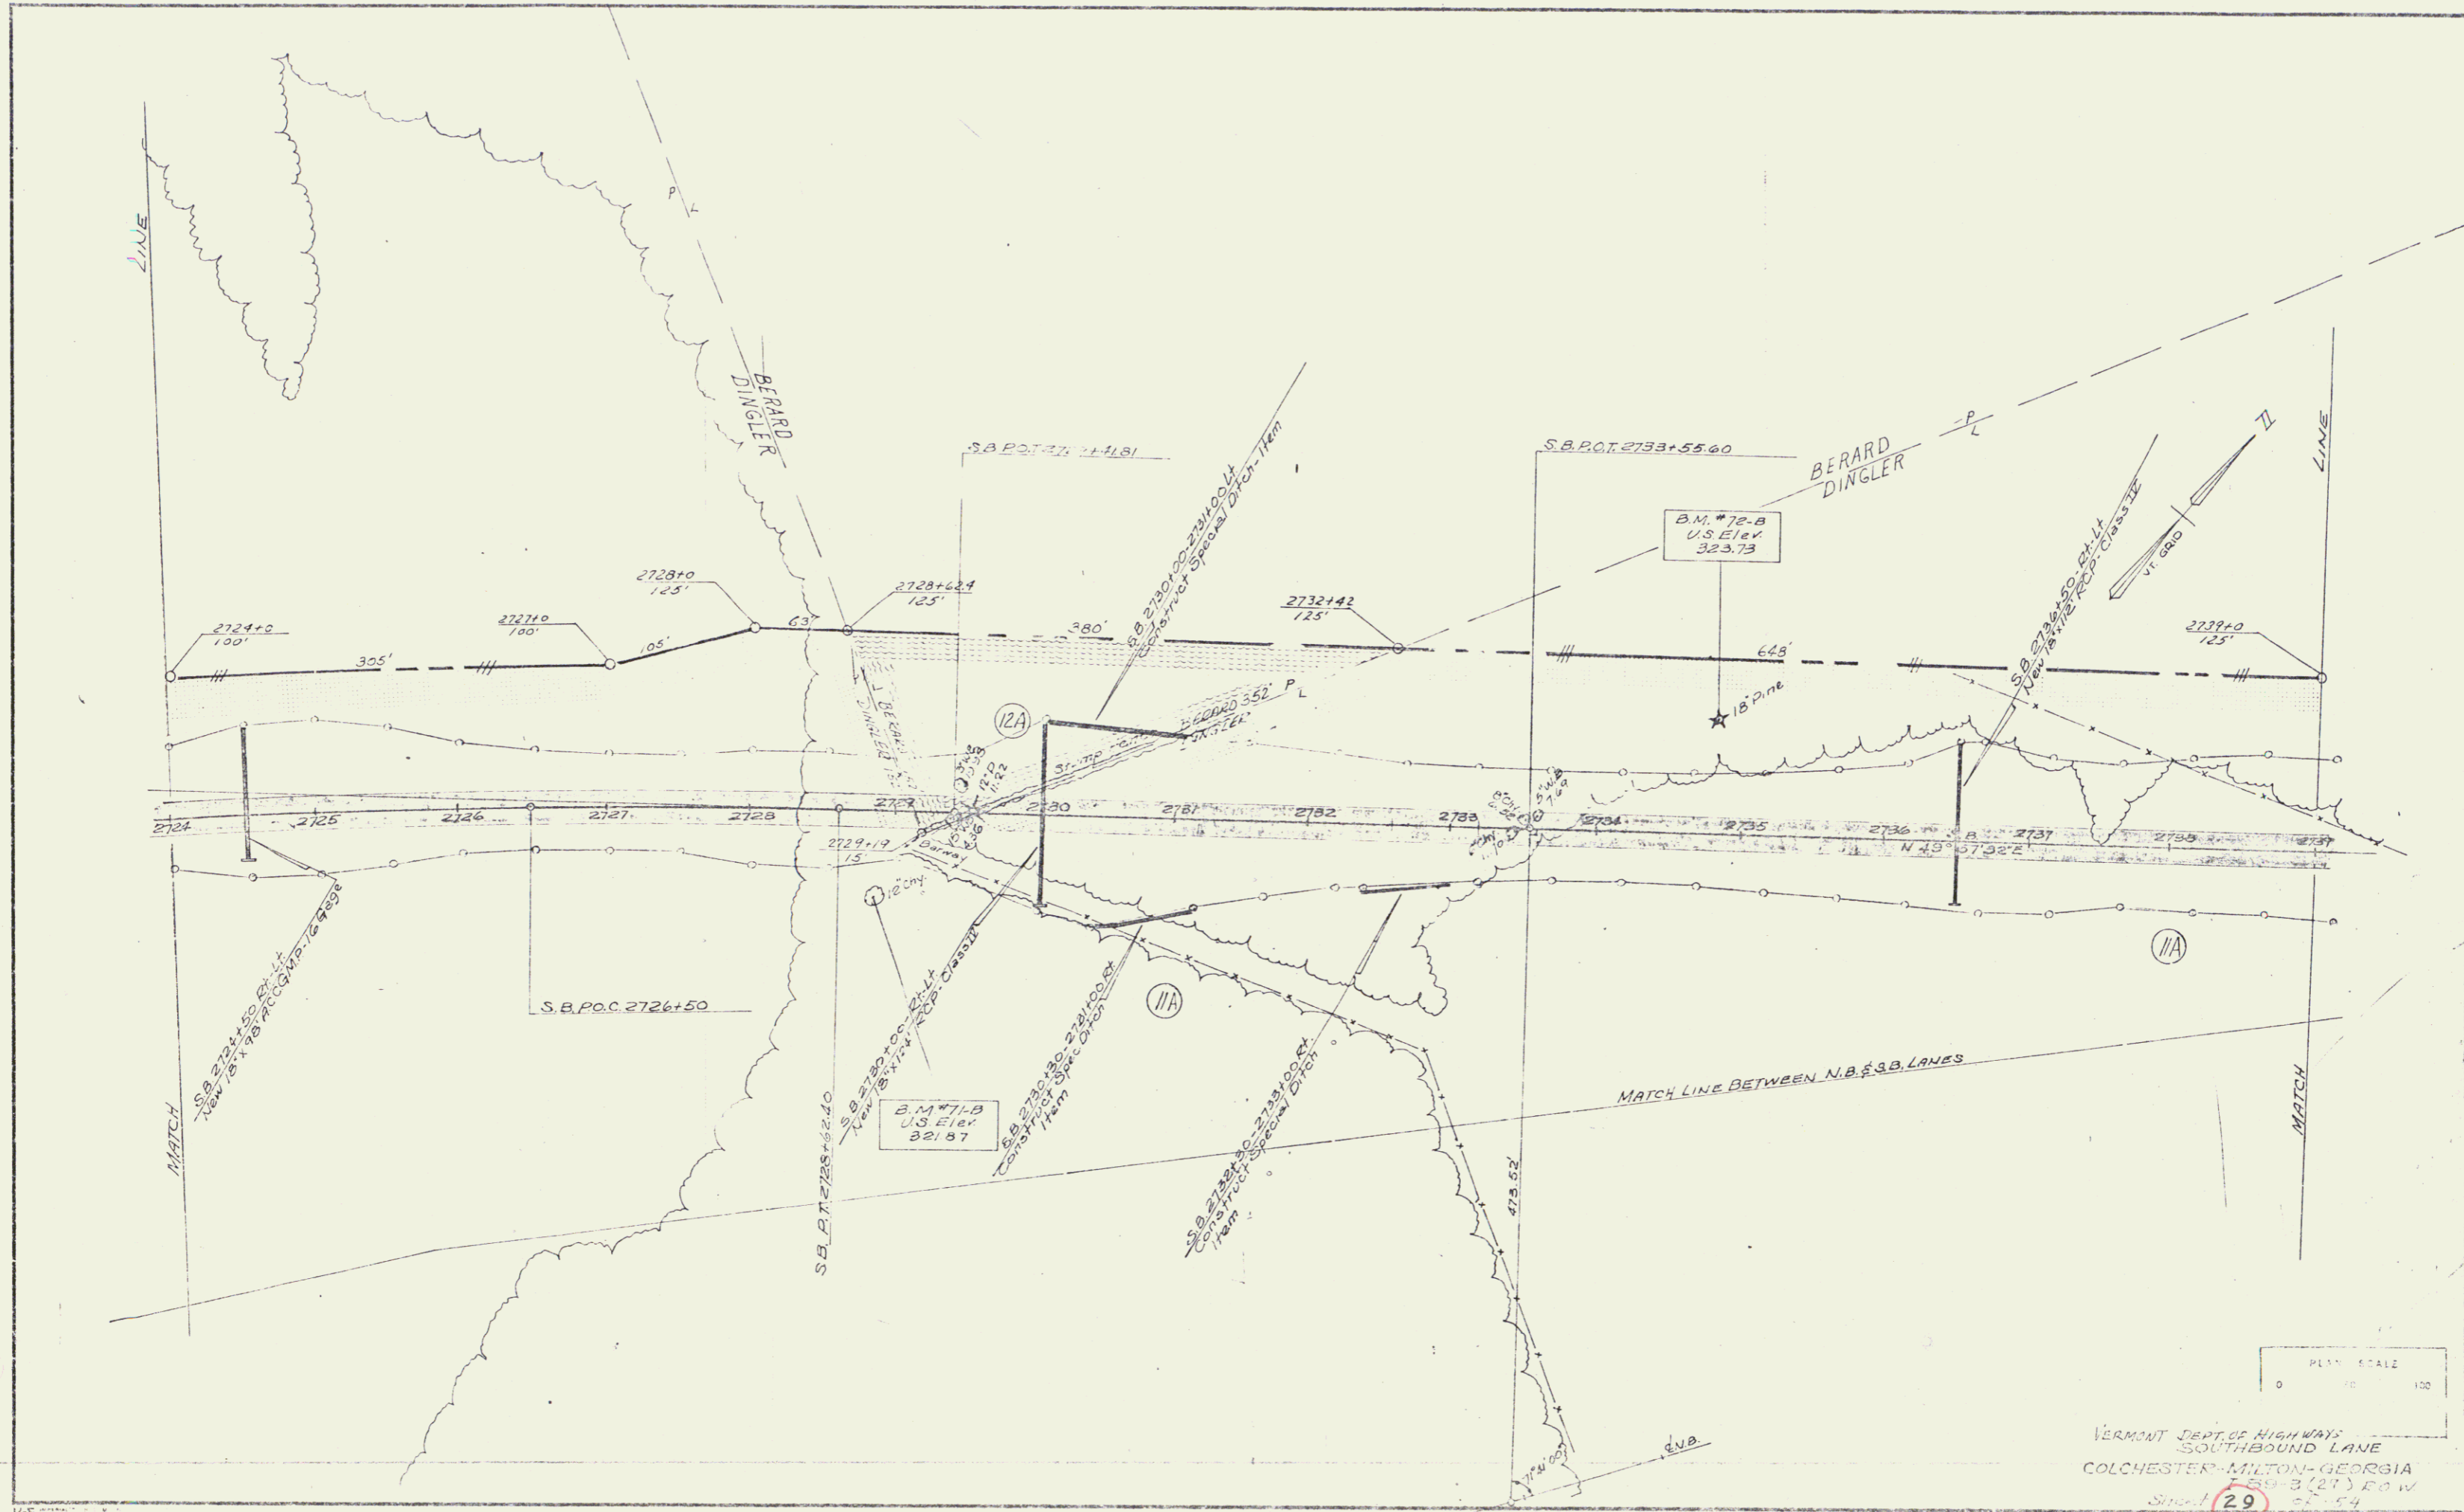

VERMONT DEPT. OF HIGHWAYS
 SOUTHBOUND LANE
 COLCHESTER-MILTON-GEORGIA
 3(21) ROW
 Sheet 29