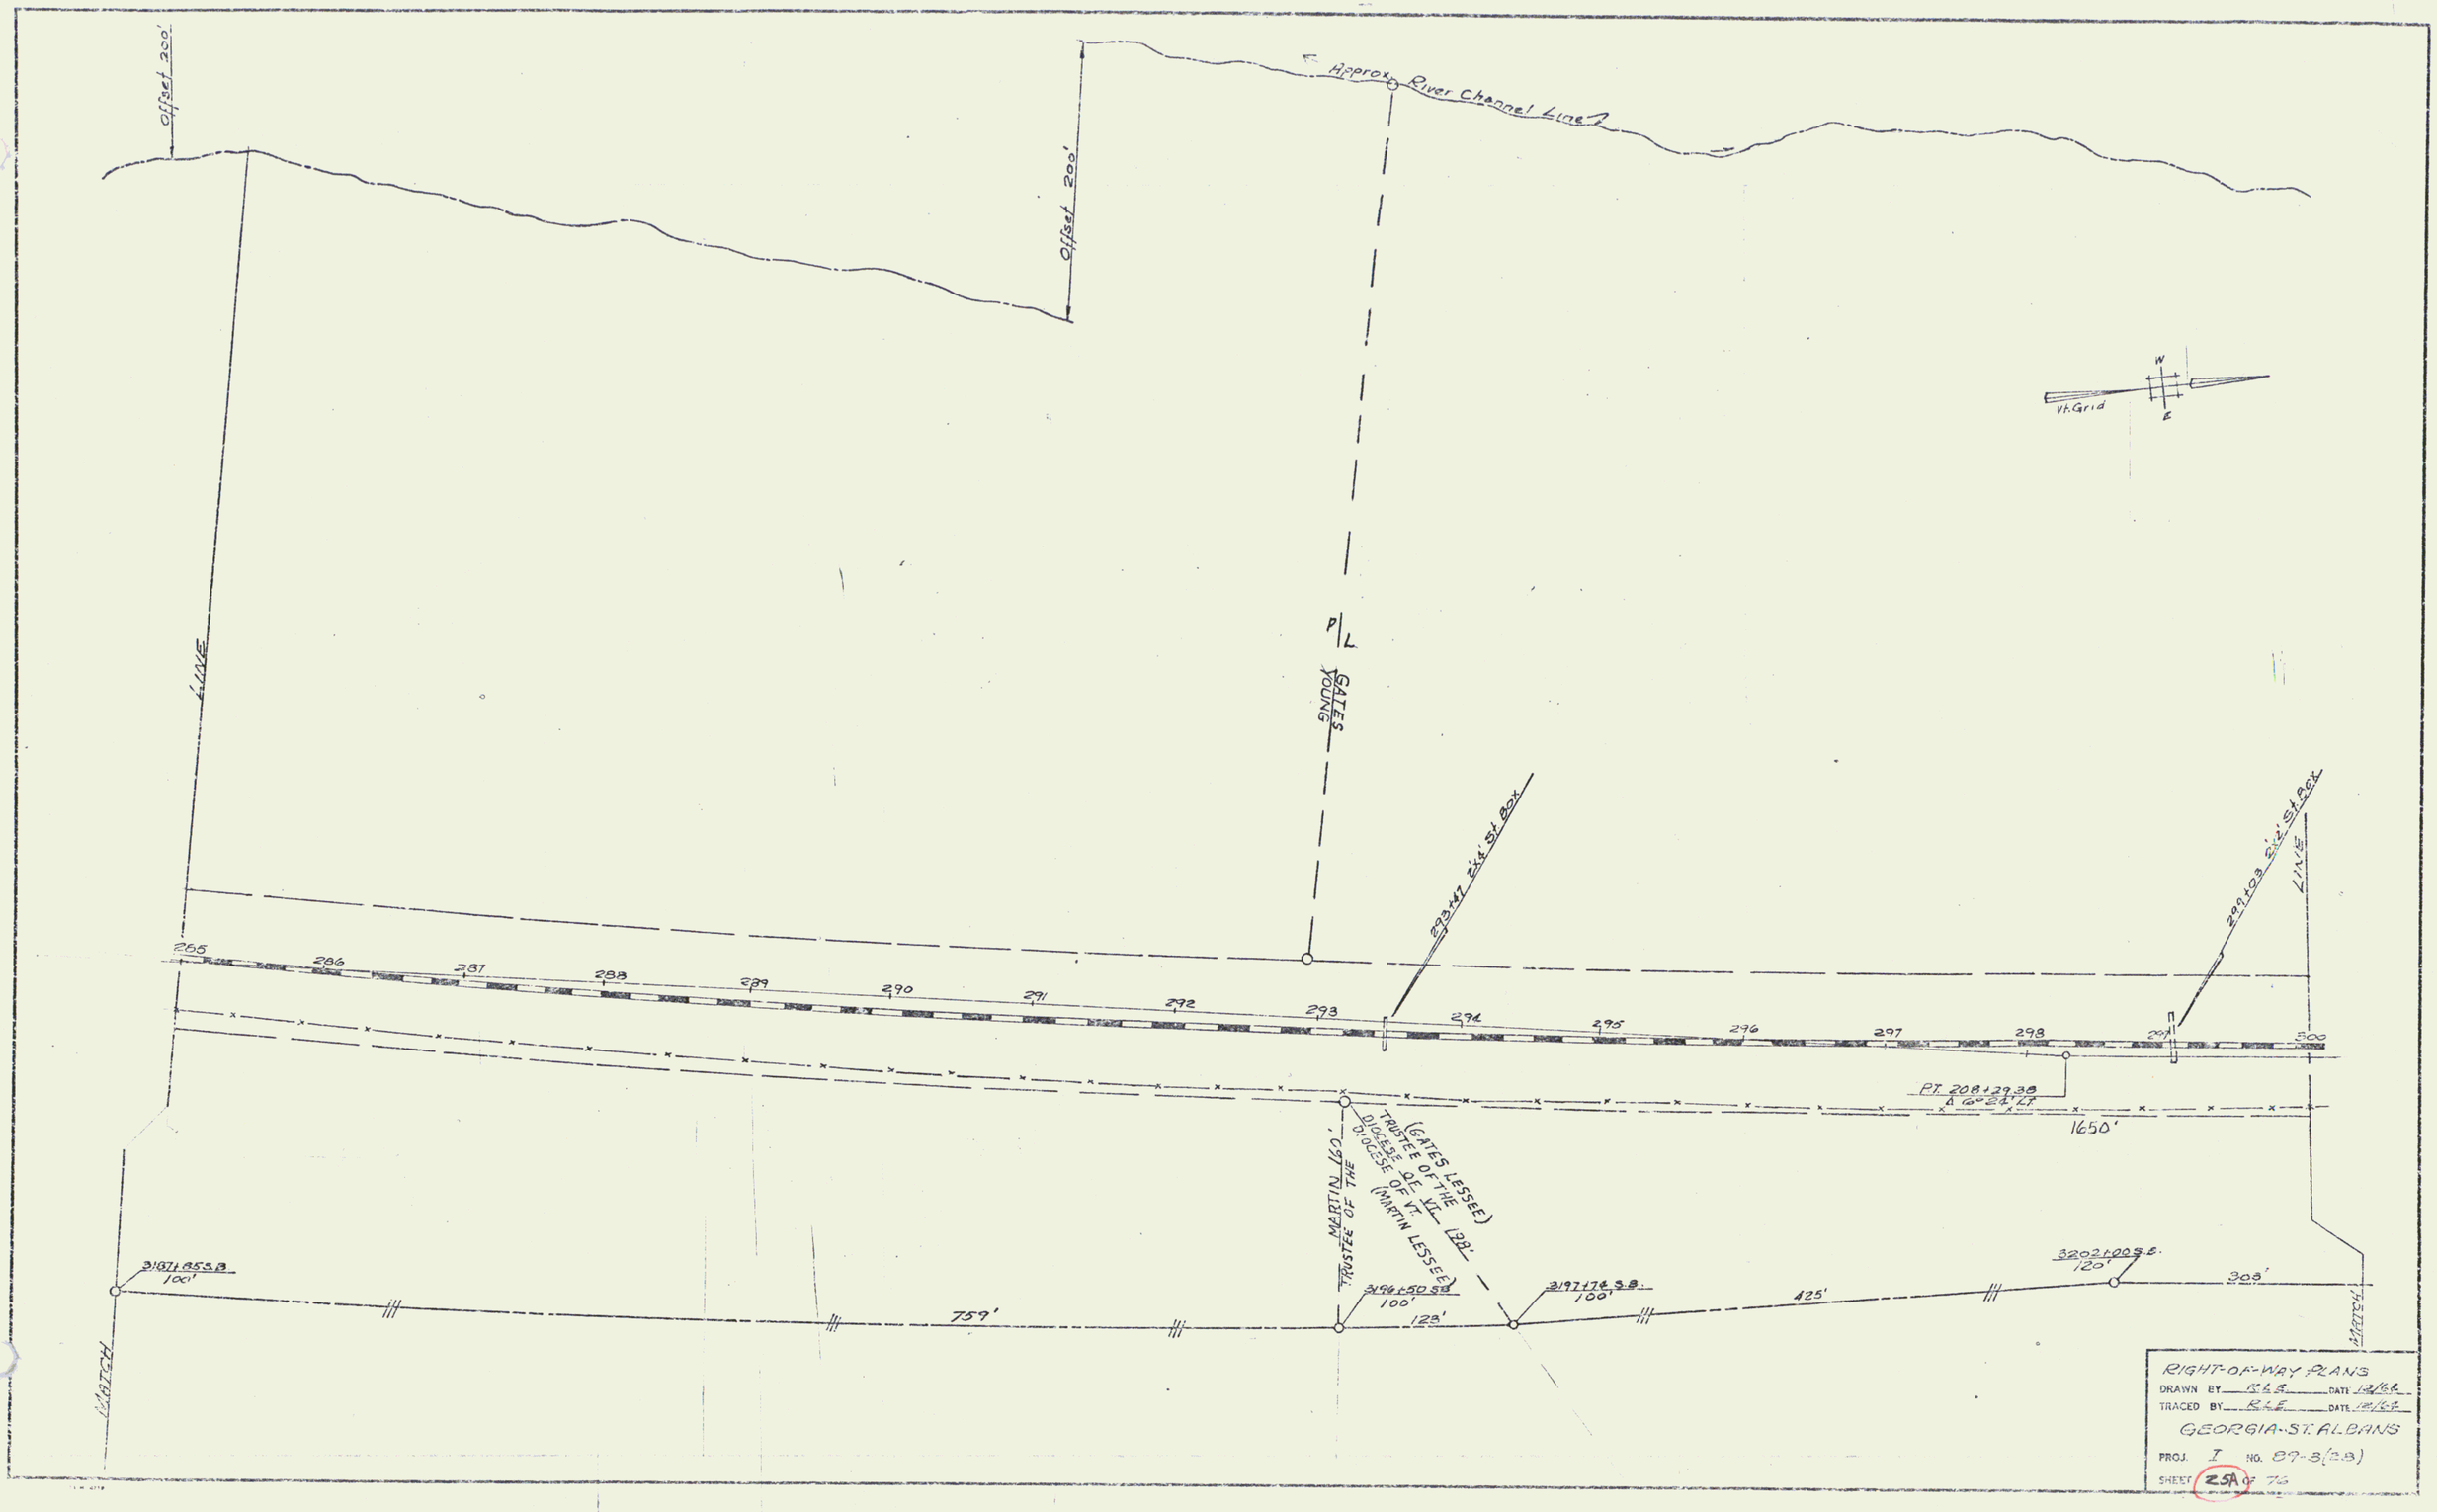
Offset 200'
Offset 200'
Approx. River Channel Line
Vt. Grid
W
E
P/L
GATES YOUNG
LINE
273+47 2x4' St. Box
299+03 2x4' St. Box
LINE
265
286
287
288
289
290
291
292
293
294
295
296
297
298
299
300
PT. 208+29.38
A 6°24' LT
1650'
MARTIN 160'
TRUSTEE OF THE DIOCESE OF VT (MARTIN LESSEE)
(GATES LESSEE) TRUSTEE OF THE DIOCESE OF VT (28')
3187+85 S.B.
100'
759'
3196+50 S.B.
100'
128'
3197+76 S.B.
100'
425'
3202+00 S.B.
120'
308'
MATCH
MATCH
RIGHT-OF-WAY PLANS
DRAWN BY R.L.S. DATE 12/16/6
TRACED BY R.L.S. DATE 12/16/6
GEORGIA-ST. ALBANS
PROJ. I NO. 89-3(28)
SHEET 25A OF 76

30