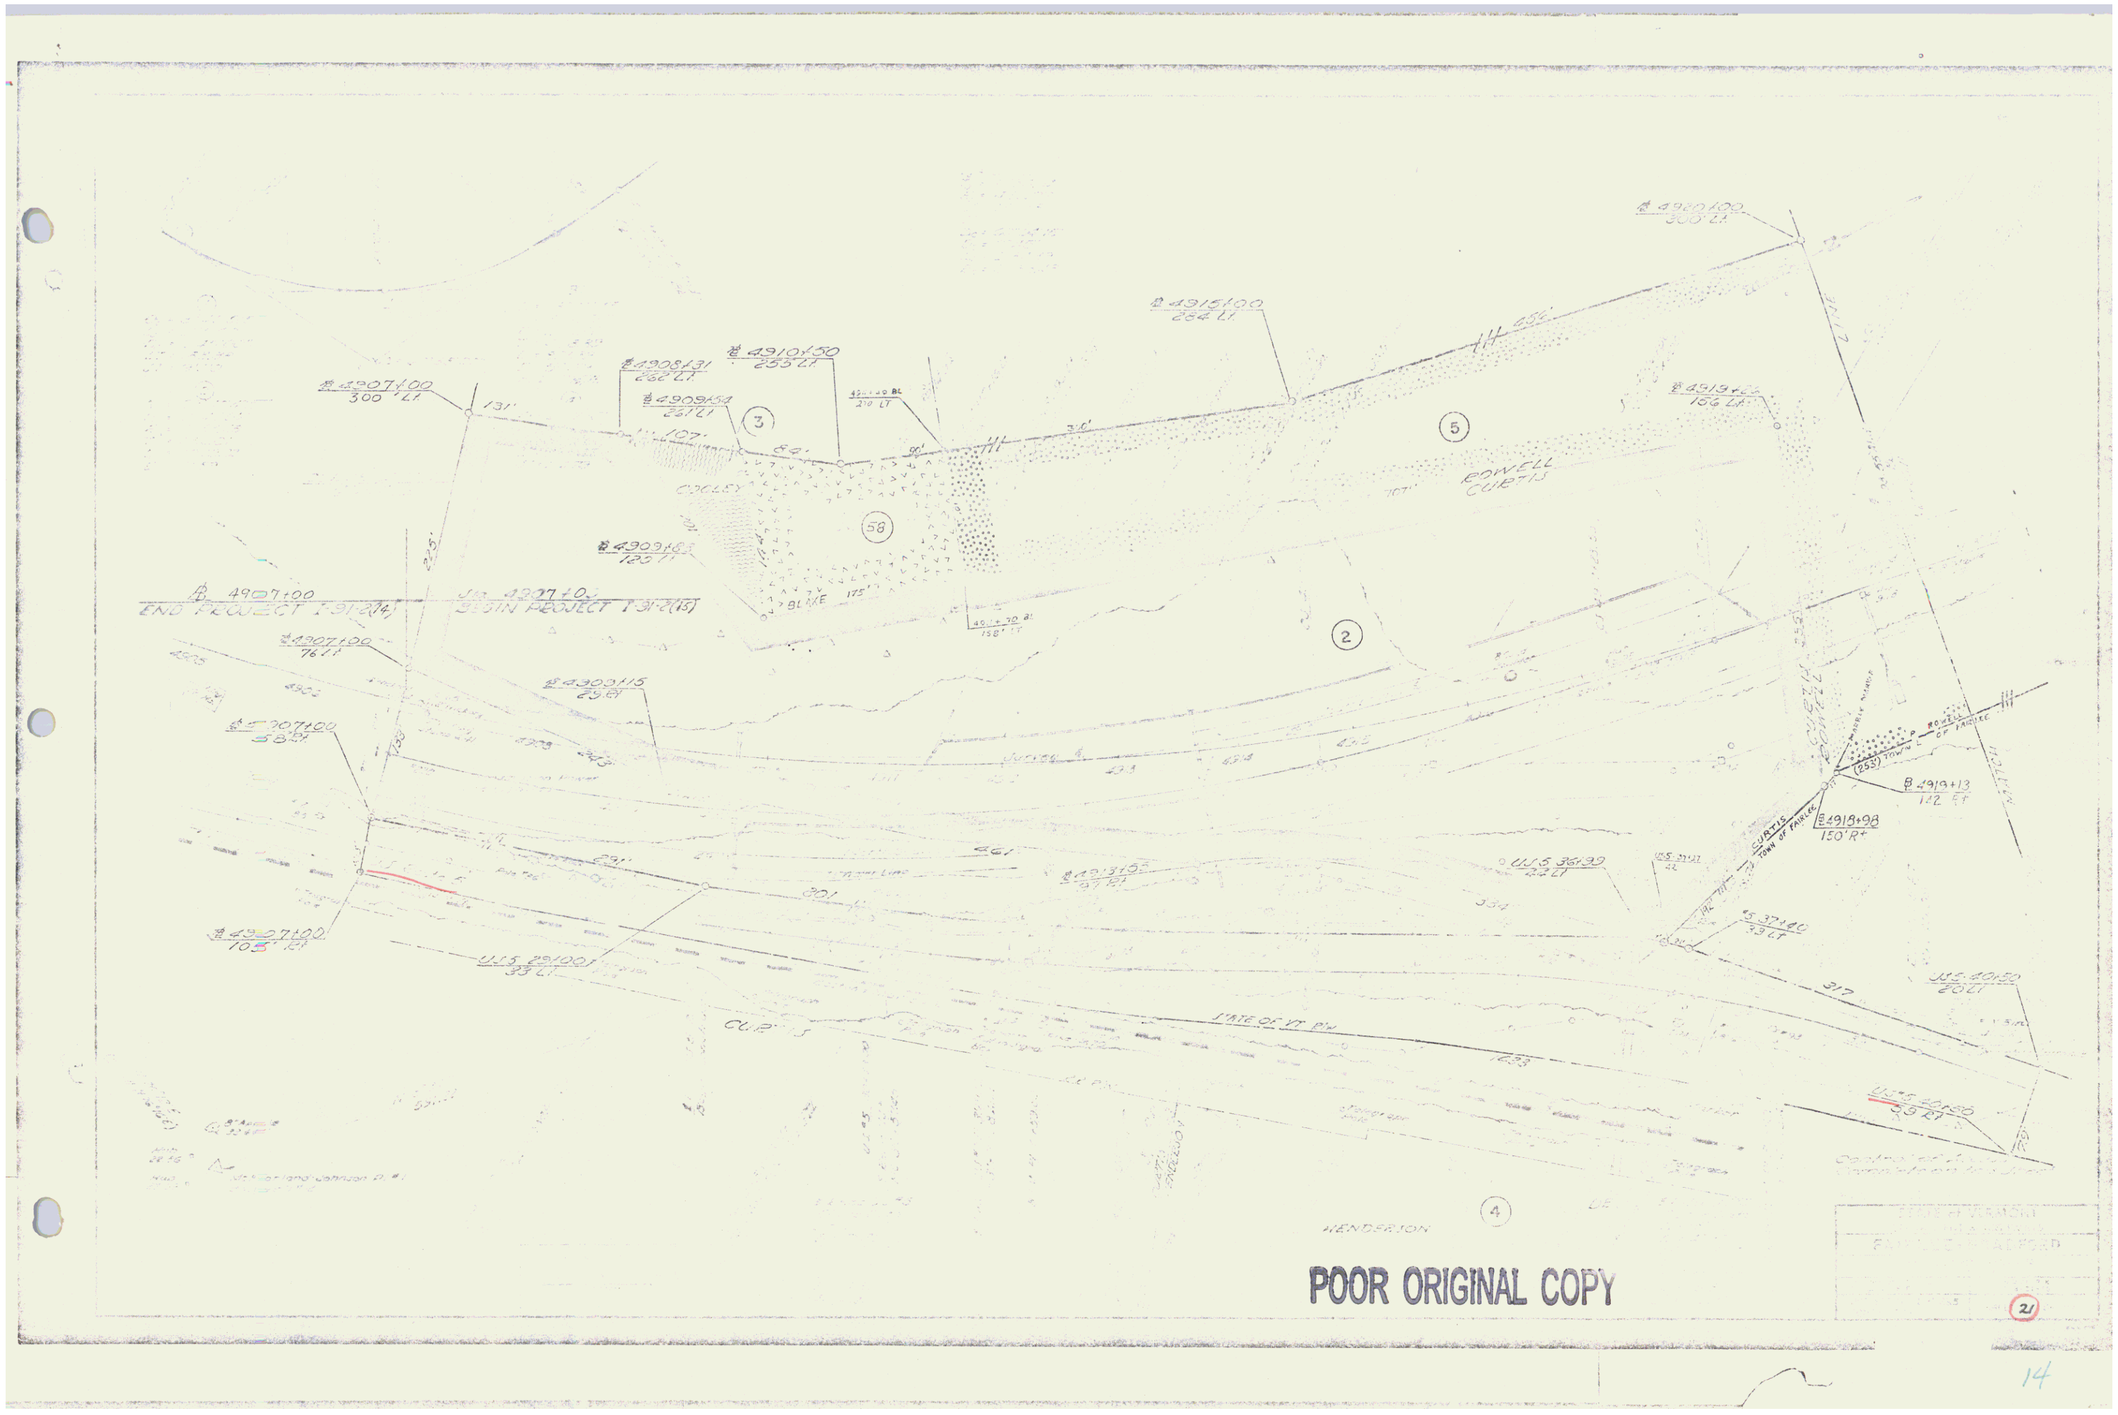
℄ 4907+00
END PROJECT F 31-2(14)
℄ 4907+00
BEGIN PROJECT F 31-2(18)
℄ 4907+00
300' LT
℄ 4907+00
76' LT
℄ 4907+00
38' RT
℄ 4907+00
105' RT
℄ 4908+31
260' LT
℄ 4909+54
257' LT
℄ 4909+83
120' LT
℄ 4910+50
253' LT
42+49 BL
210' LT
℄ 4915+00
284' LT
℄ 4919+00
300' LT
℄ 4919+22
186' LT
℄ 4919+13
142' RT
℄ 4918+98
150' RT
℄ 4903+15
29' RT
U.S. 29+00 Rt
33' LT
U.S. 36+39
22' LT
U.S. 37+40
33' LT
U.S. 40+50
20' LT
U.S. 40+50
39' RT
3
58
5
2
4
COOLEY
EDWELL CURTIS
CURTIS
HENDERSON
STATE OF VT. R/W
CL R
TOWN LINE
BL ℄
175'
201'
317'
253'
461'
334'
POOR ORIGINAL COPY
21
14