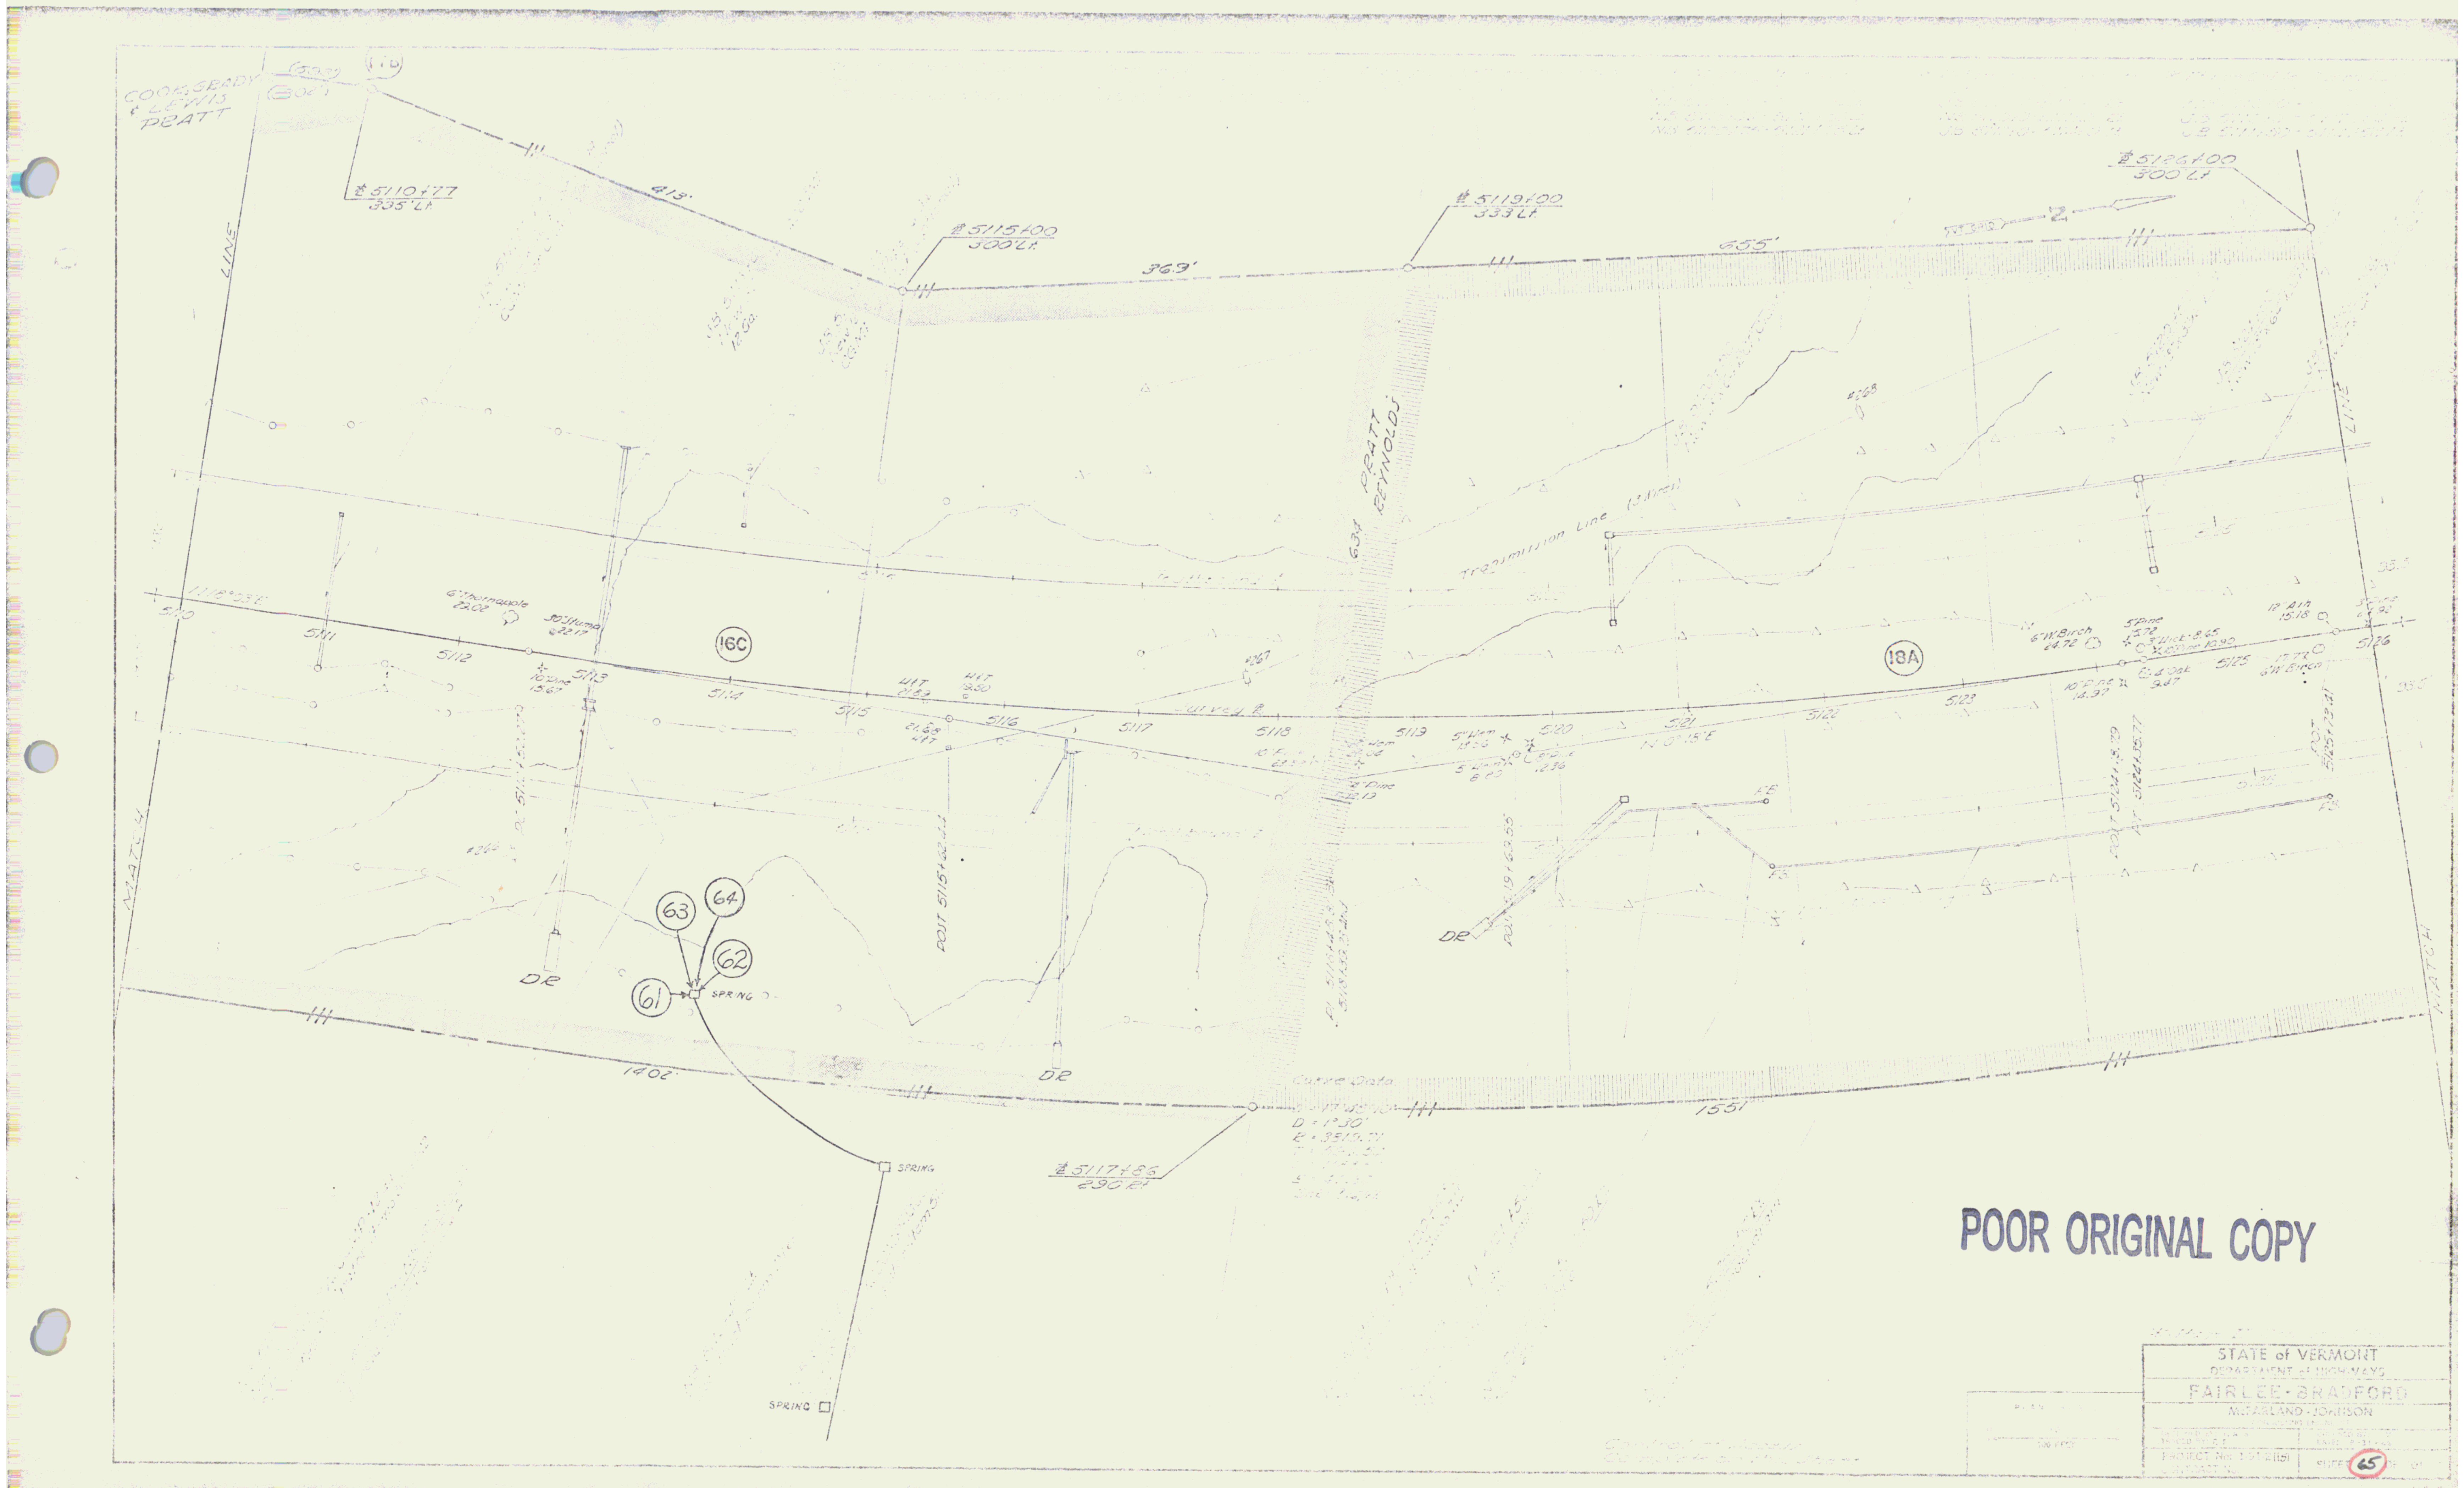
COOK & BRADY
& LEWIS
PRATT
℄ 5110+77
335' Lt.
413'
℄ 5115+00
300' Lt.
369'
℄ 5119+00
333 Lt.
655'
℄ 5126+00
300' Lt.
VT GRID
N
LINE
PRATT
REYNOLDS
634
Transmission Line (3 Wires)
Survey ℄
16C
18A
5110
5111
5112
5113
5114
5115
5116
5117
5118
5119
5120
5121
5122
5123
5125
5126
N 18°03' E
N 0°15' E
6" Thornapple
23.02
30" Stump
@ 22.17
10" Pine
15.67
6" W. Birch
24.72
5" Pine
15.72
3" Hick. 8.65
10" Pine 10.90
4" Oak
9.47
10" Pine
14.97
12" Ash
15.18
6" W. Birch
5" Hem
13.56
5" Hem
8.60
8" Pine
12.36
#266
#267
#268
POST 5115+62.44
POST 5124+18.79
POST 5125+73.21
FB
DR
MATCH
63
64
62
61
SPRING
1402'
1551'
Curve Data
D = 1°30'
R = 3819.72
℄ 5117+86
290' Rt.
POOR ORIGINAL COPY
STATE of VERMONT
DEPARTMENT of HIGHWAYS
FAIRLEE - BRADFORD
McFARLAND - JOHNSON
PROJECT No. I-91-2(15)
SHEET 65

33