

N.B. CURVE DATA
 Δ 2°-35'-40 LT
 D 0°-15'
 R 22918.31'
 T 518.37'
 L 1037.77'
 E 5.87'
 Bank 1/4"=111'
 N 651,691.910
 P.I. E 613,973.114

STONE FILL FOR SLOPE PROTECTION
 (Light Type) ITEM 512

- S.B. Sta 881+40 - L1
- S.B. Sta 881+25 - 881+55, L1
- N.B. Sta 880+00 - 880+50, L1
- N.B. Sta 884+15 - 884+30, L1
- N.B. Sta 879+50 - 880+65, R1
- N.B. Sta 880+25 - 880+50, L1
- N.B. Sta 885+35 - 885+50, R1
- N.B. Sta 886+00 - 886+95, L1
- N.B. Sta 892+00, L1
- S.B. Sta 883+00 - 884+00, L1
- S.B. Sta 884+45 - 884+50, R1
- N.B. Sta 888+00, L1
- N.B. Sta 888+25, R1
- S.B. Sta 884+00, R1

PROPERTY LINE FENCE
 W/STEEL POSTS - ITEM 583 - II, MOD

- S.B. Sta 879+83 - 895+02, L1
- N.B. Sta 879+00 - 894+25, R1

***THREE CABLE GUARD RAIL**
 W/STEEL POSTS - ITEM 542

- S.B. Sta 879+89 - 885+76, L1
- S.B. Sta 879+89 - 887+65, R1
- N.B. Sta 879+00 - 892+76, R1
- N.B. Sta 879+00 - 881+60, L1
- N.B. Sta 883+40 - 886+60, L1

***BITUMINOUS CONCRETE CURB - ITEM 555**


- N.B. Sta 884+00 - 886+50, L1

***JUTE MATTING - ITEM 623**

- S.B. Sta 891+60 - 892+40, R1
- N.B. Sta 891+60 - 892+40, L1

Note: Control of Access is complete on this sheet

Stage 1 Construction

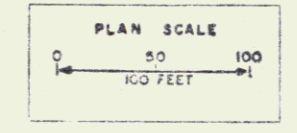

RYEGATE - BARNET
 191-2(20)
 PLAN STA. 879+00 TO 894+25 N.B.
 SHEET 82-132 DATE 8/28/57 GOODRIND & O'DEA CONSULTING ENGINEERS