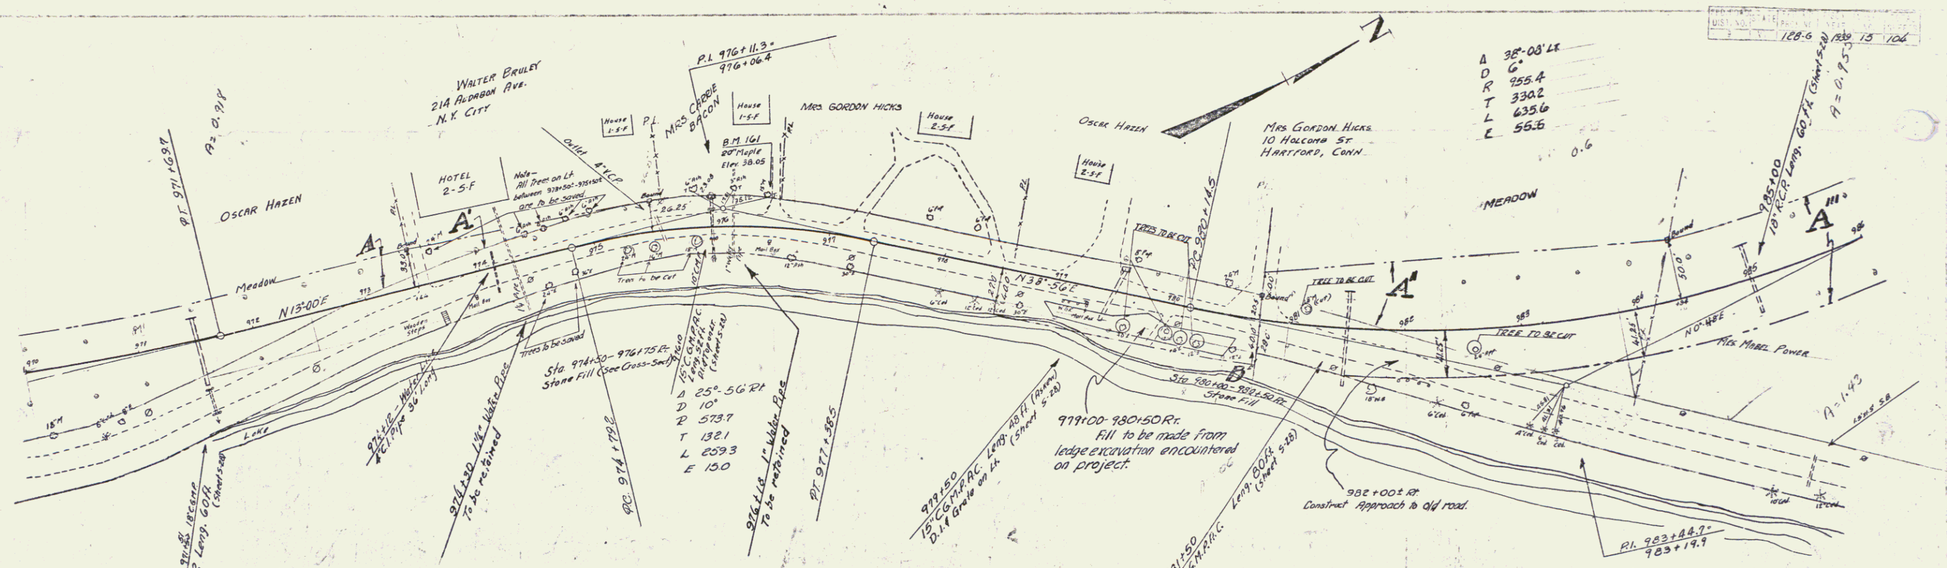

Parcel	Instrument	Date	Grantor	Grantee	Recorded North Hero Book	Page	Date	Remarks
A-B-C	W.D.	4-21-38	Oscar Hazen	St. of Vt.	15	234	5-3-38	Cul. 979+50
A'	W.D.	6-2-38	Adelina & Walter Bruley	"	15	237	6-25-38	
A''	W.D.	5-9-38	Maude Hazen Hicks	"	15	249	5-10-38	Cul. 982+50
A'''	W.D.	4-19-38	Mabel Power	"	15	244	5-3-38	Cul. 985+00

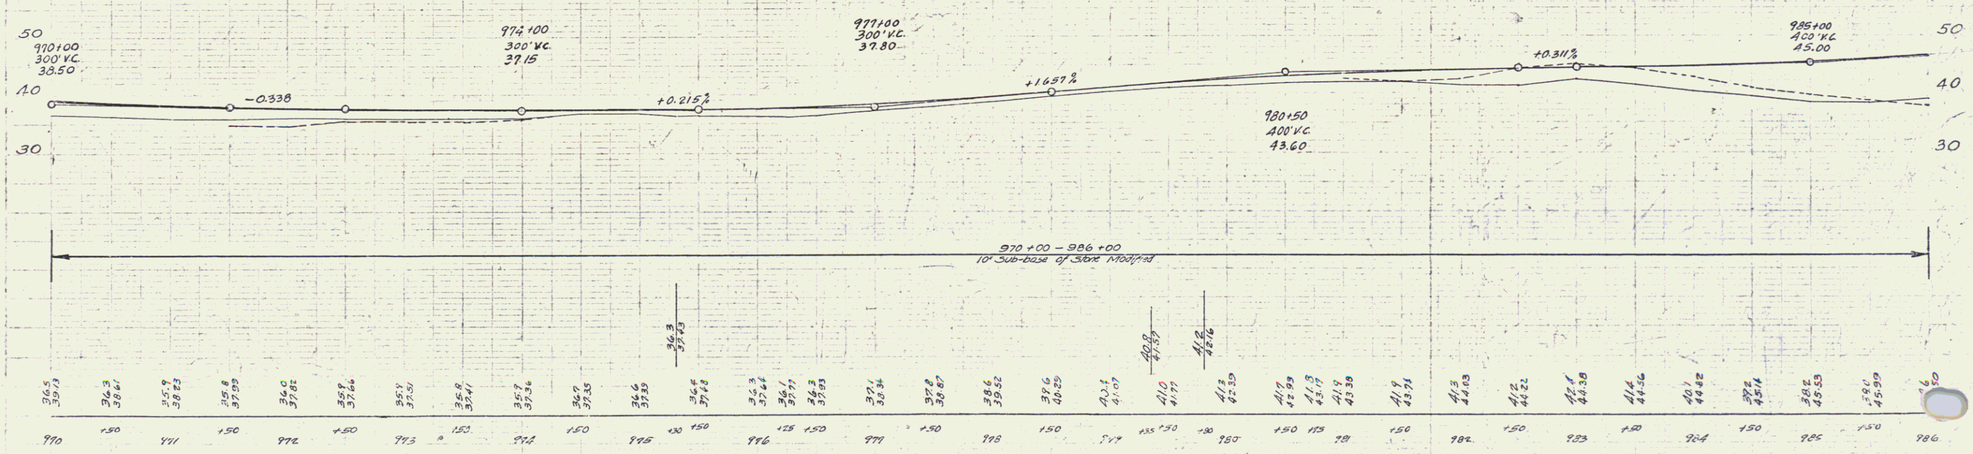

B.M. # 161 SPIKE IN ROOT OF 20" MAPLE 24.5' LT. STA 976+46 ELEV. 38.05

SERIES FAP NO 1886
SHEET 13 OF 104

13