
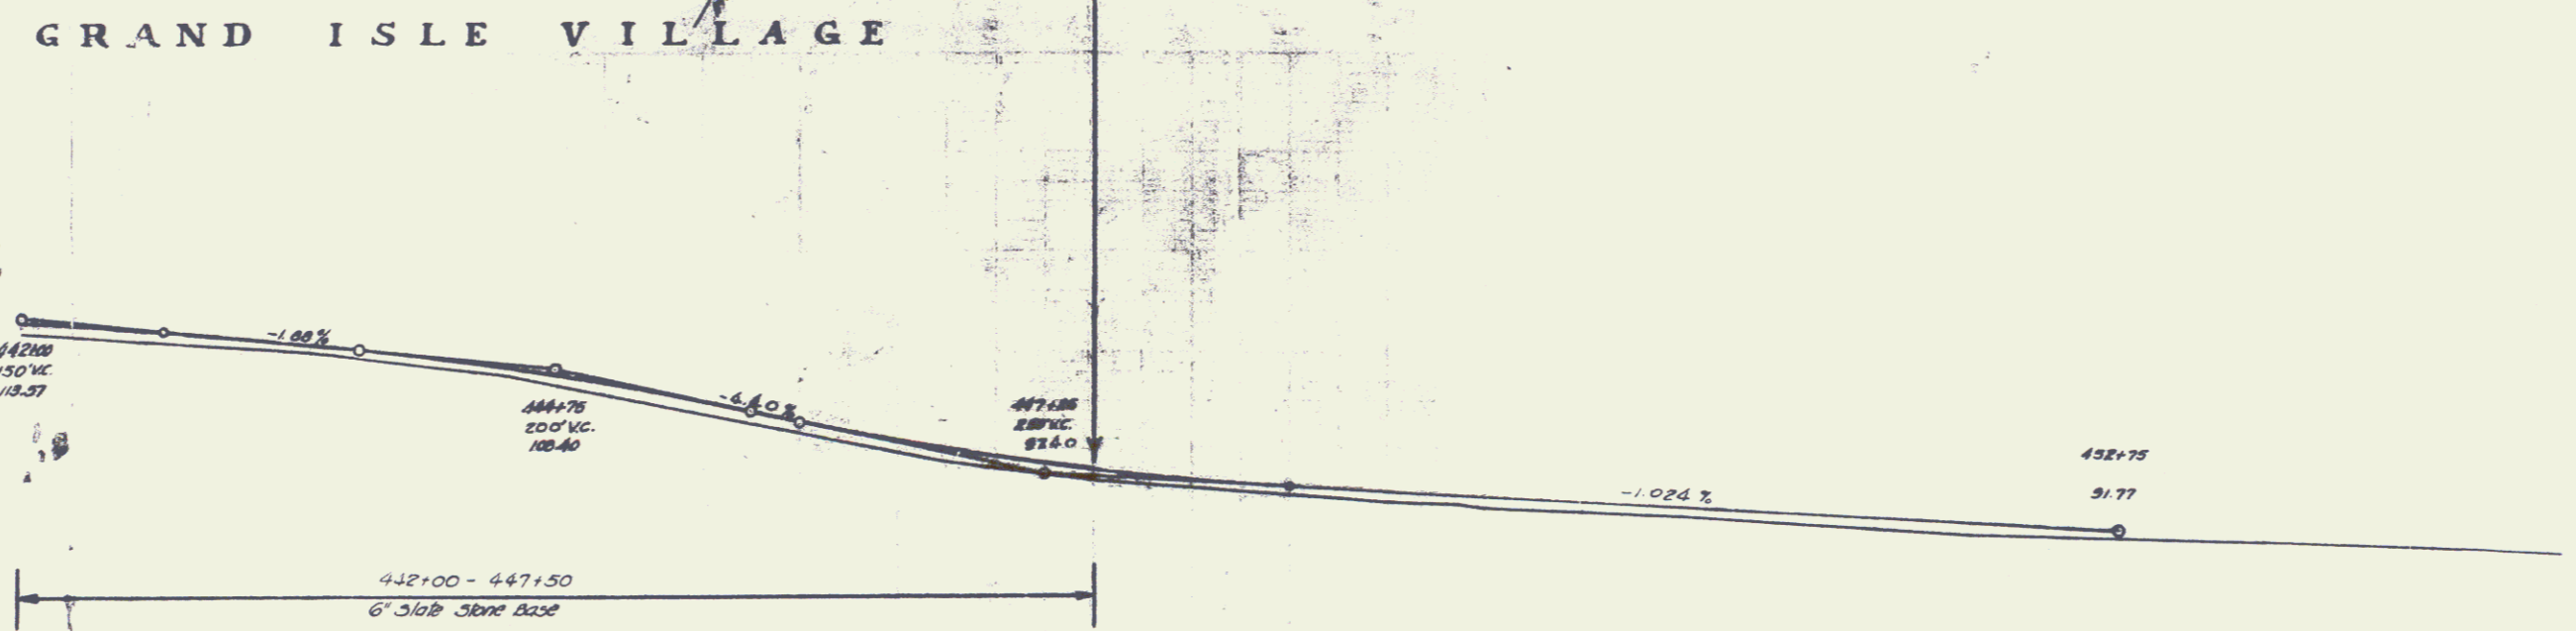


POOR ORIGINAL COPY

CURVE 18  
 Δ: 75°57'10"  
 D: 3°30"  
 R: 16873  
 T: 282.1  
 L: 441.6  
 E: 119  
 DO NOT BANK


FILL for approach at end of project to be constructed of suitable borrow.

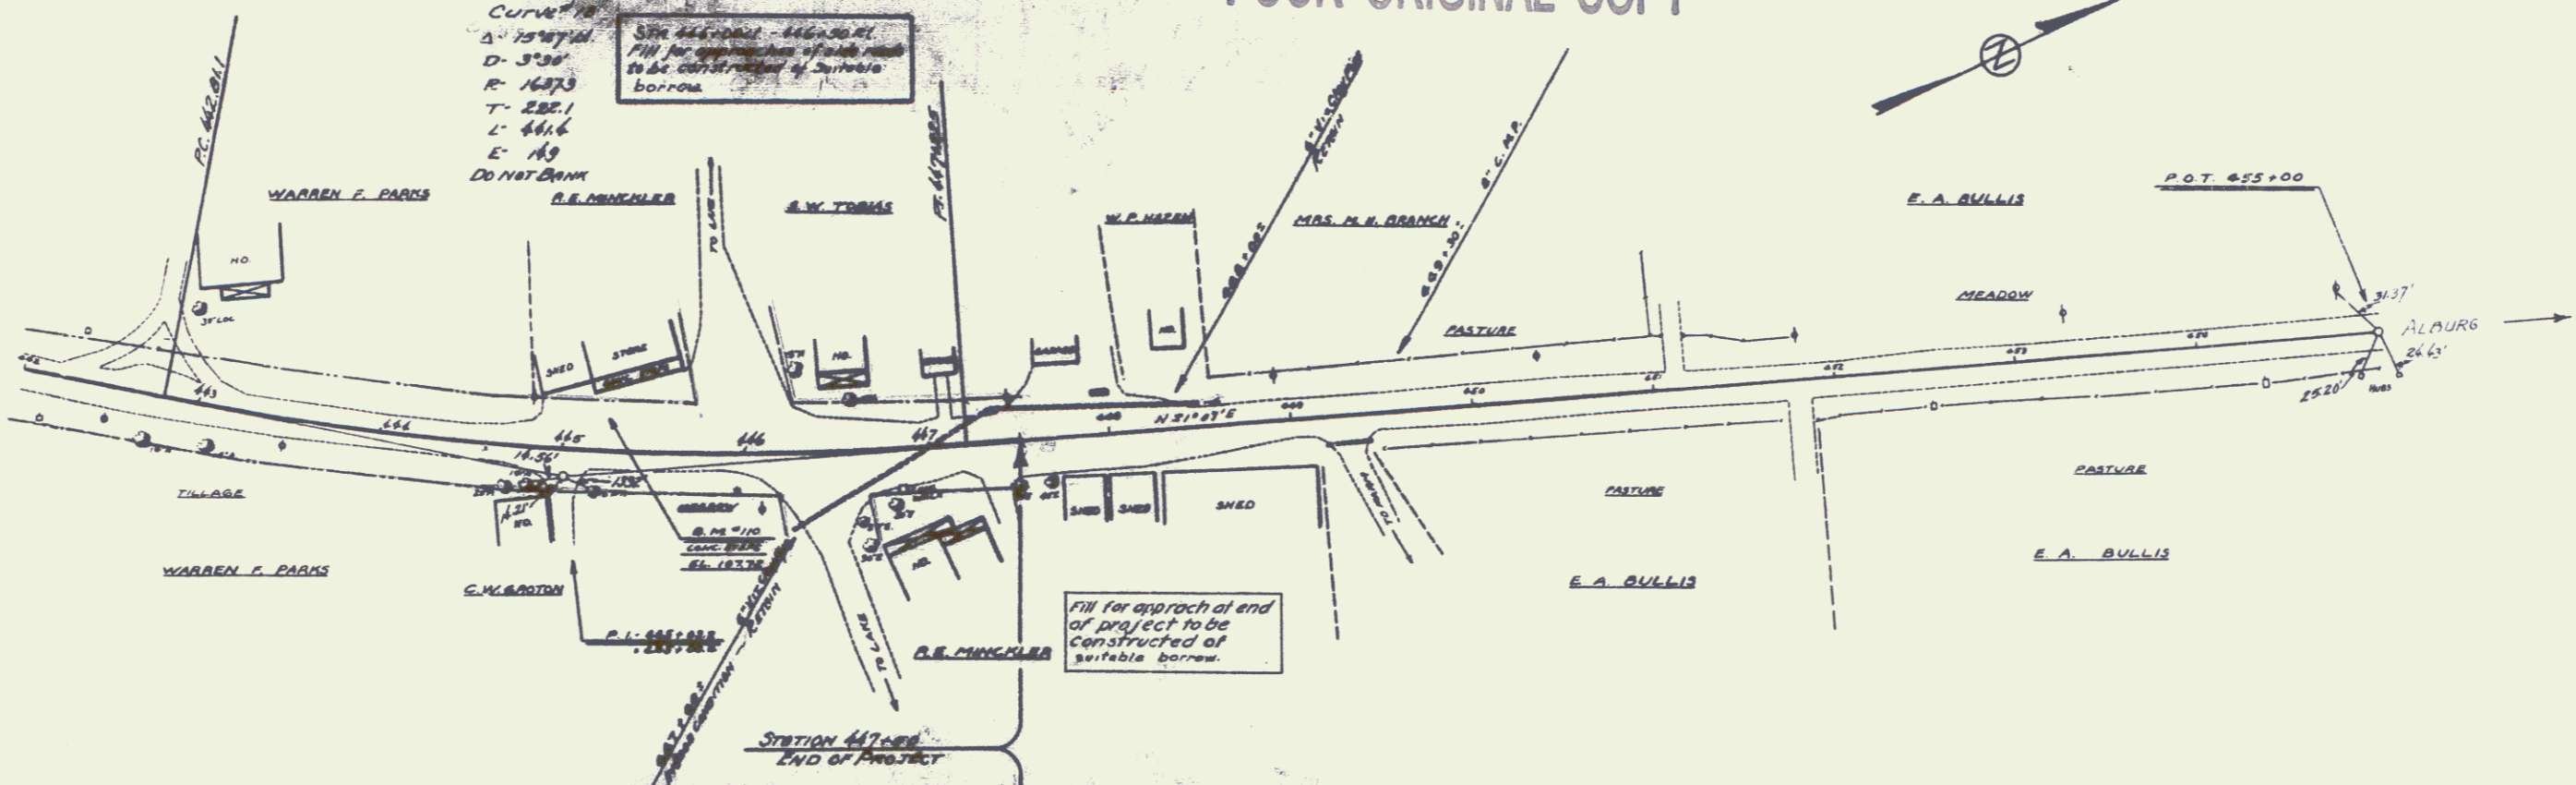

113.05	112.37	111.76	111.16	110.56	0.16
--------	--------	-------	-------	------	------	------	------	------	------	------	------	------	------	------	------	------	------	------	------	------

B.M. 110 SPOT ON CONC. STEPS 29 FT. LT. STA. 445+18 ELEV. 107.72