27-L 1932 16 84

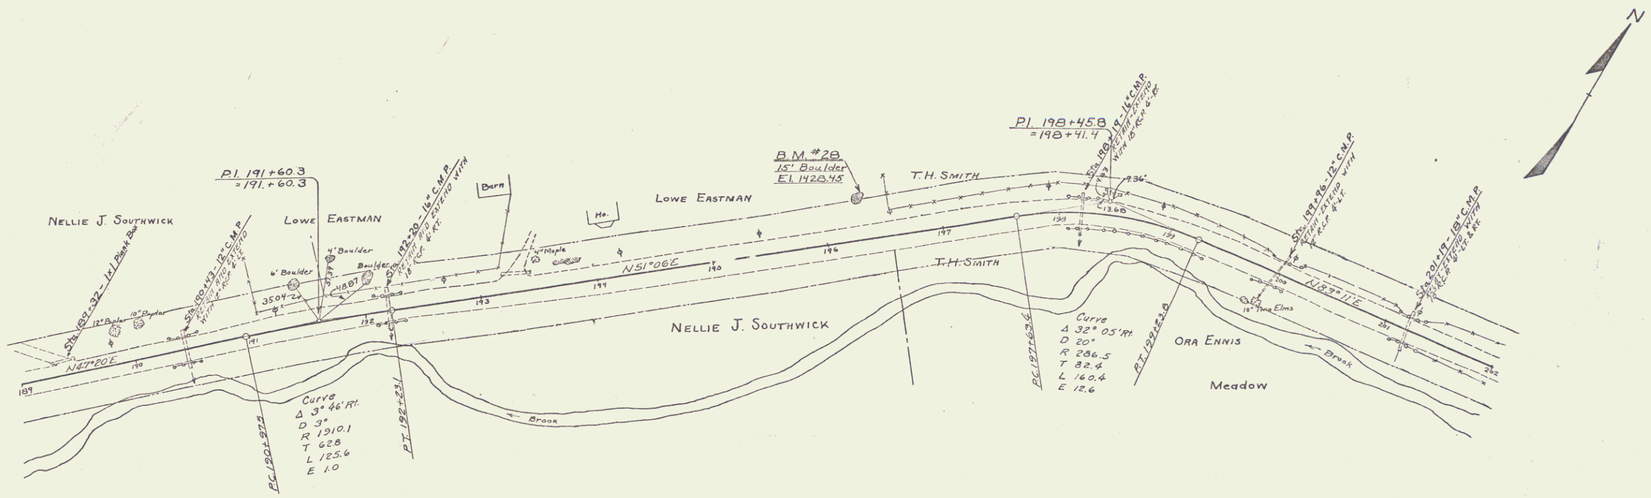

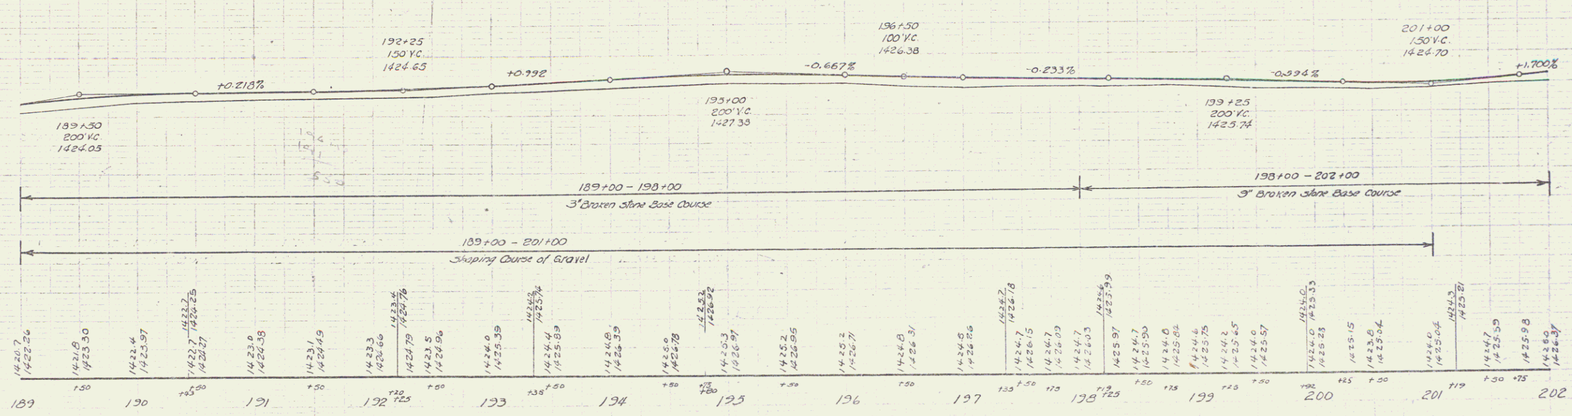

B.M. No. 28 -- Spot on a 15' Boulder - 31' Lt. Sta. 196+29 - El. 1428.45

Series F No. 27-L
Sheet 16 of 84

14