27-L 1932 21 84

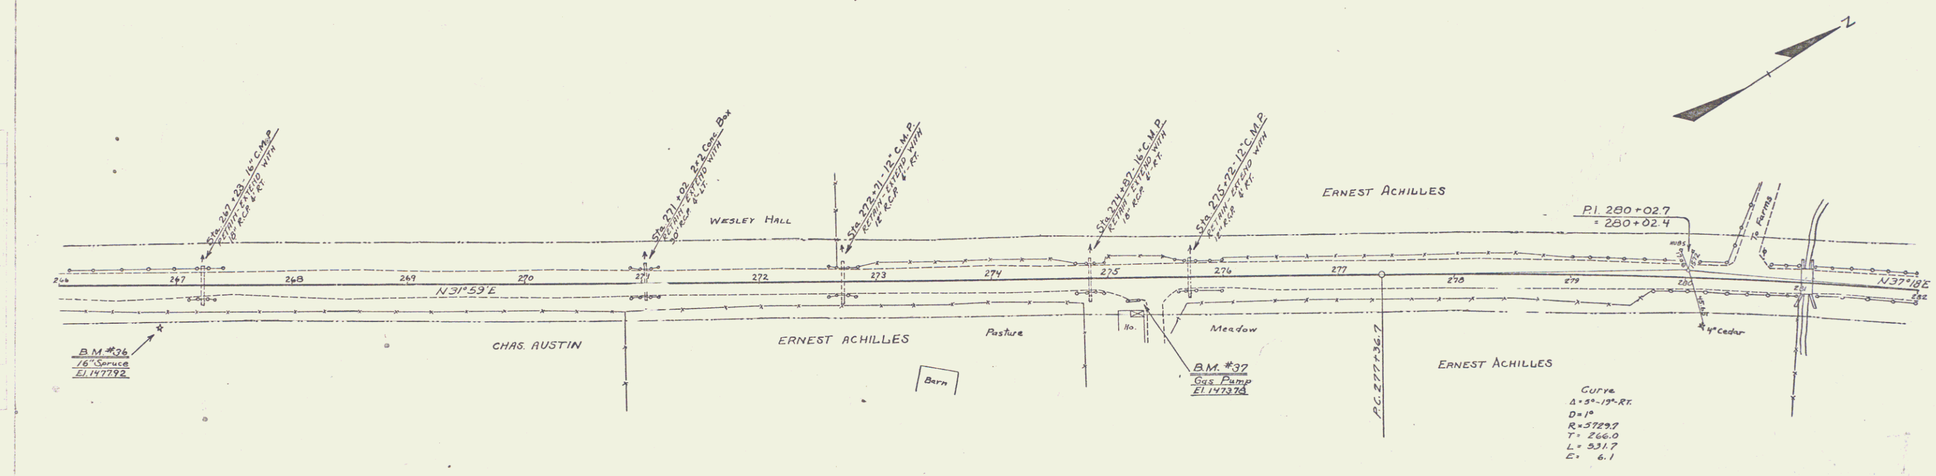

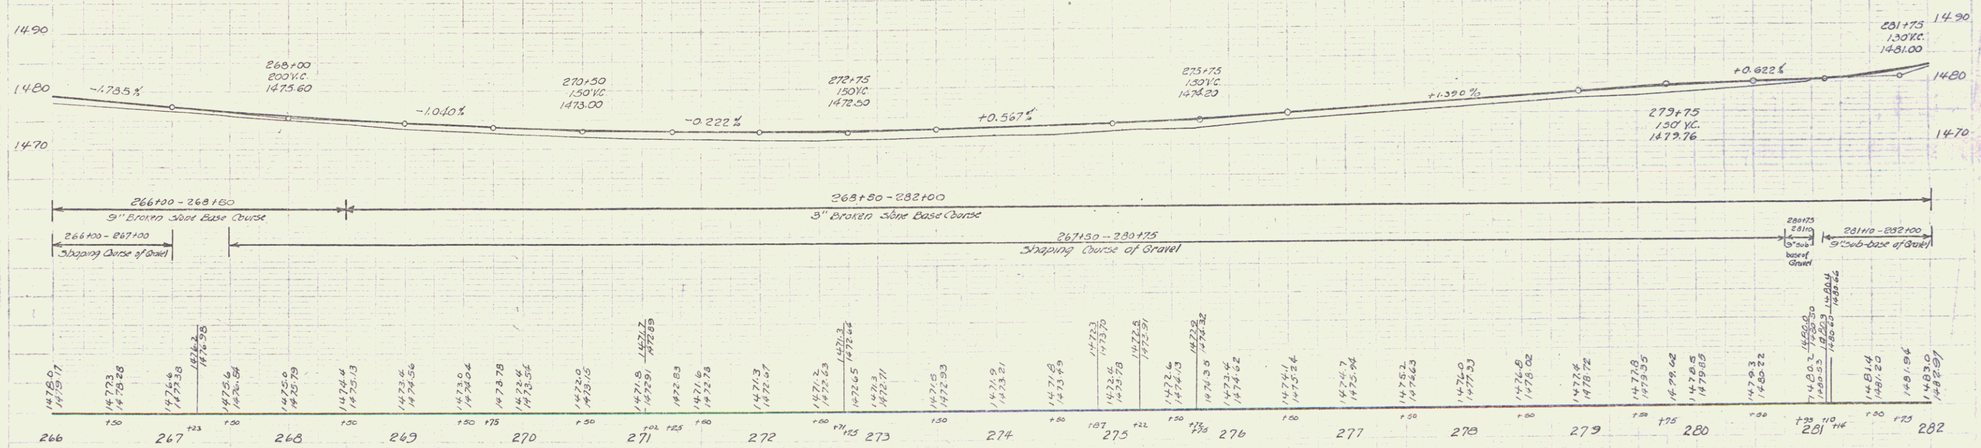

B.M. #36 -- Spike in root 16" Spruce 34' Rt. Sta. 266+86 El. 1477.92
B.M. #37 -- Spot on Gas Pump 18' Rt. Sta. 275+27 El. 1473.78

Series F No. 27-L
Sheet 21 of 84

19