


PARCEL	INSTRUMENT	DATE	GRANTOR	GRANTEE	RECORDED	REMARKS
A/B	O.C.D.	11-2-35	SHERMAN J. McGINNIS	J. JOHNSBARY	BOOK 8-35	PAGE 11-35
A/B	O.C.D.	11-2-35	CHARLES J. WARE	"	BOOK 8-35	PAGE 10-4 11-35

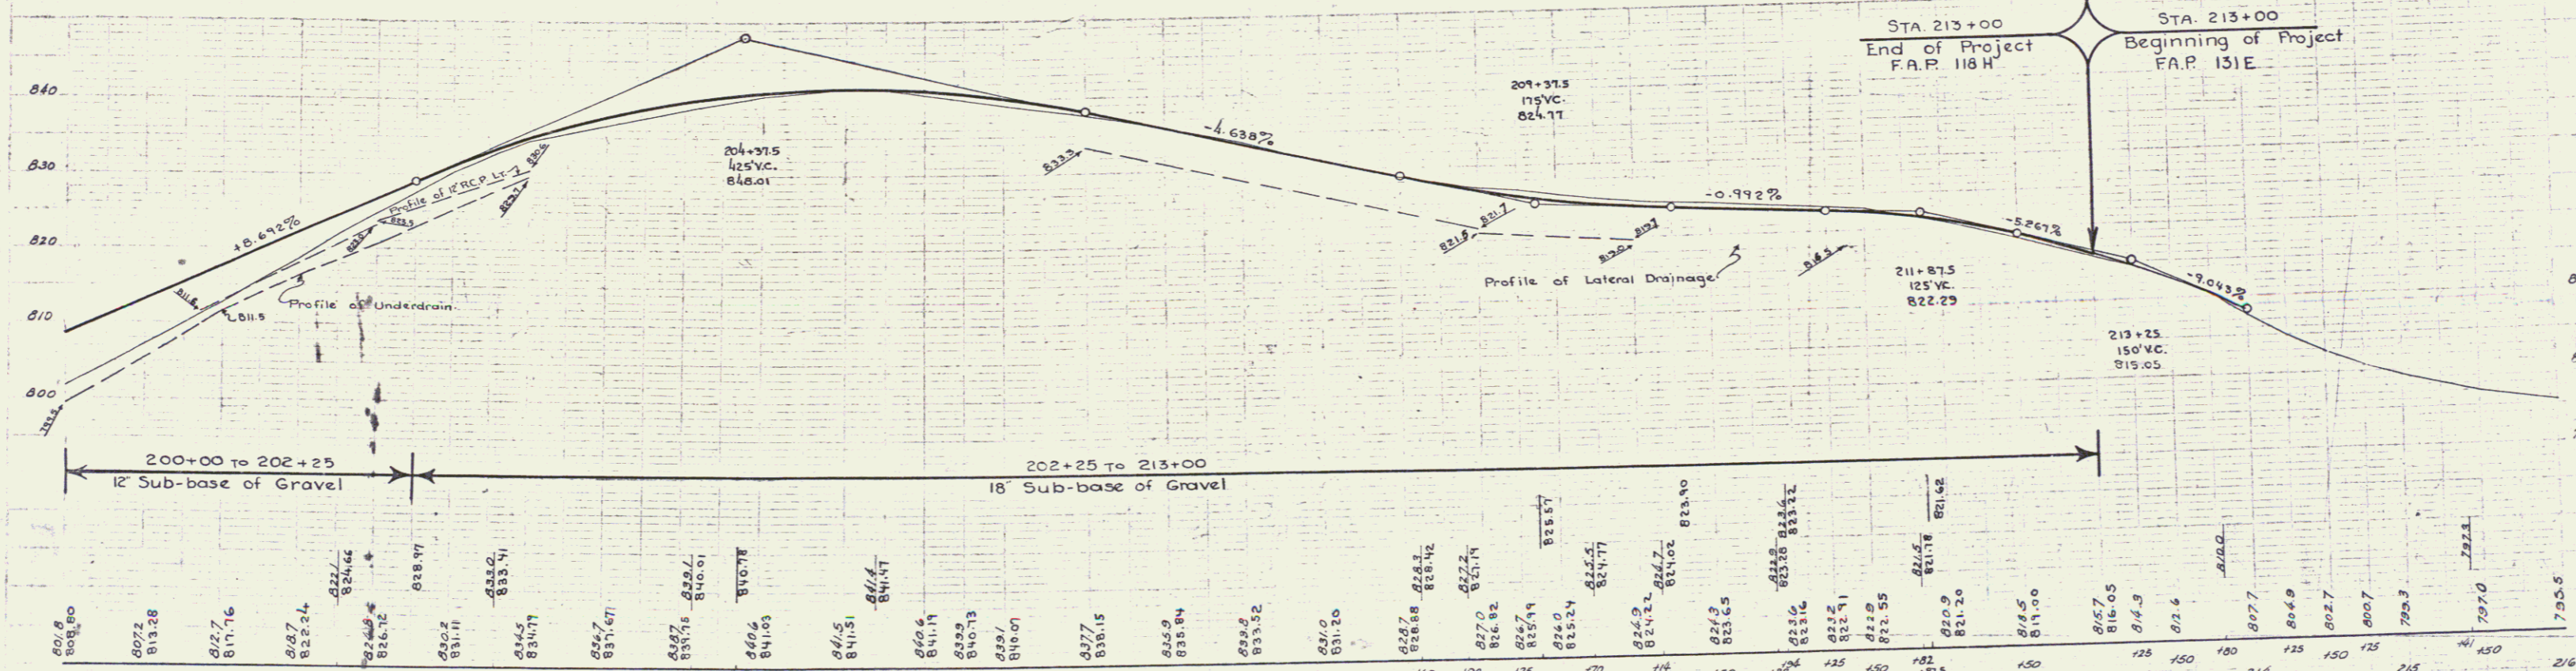

200+00 to 202+25
12' Sub-base of Gravel

202+25 to 213+00
18' Sub-base of Gravel


B.M. 20 SPIKE IN TRUNK OF 12" ELM 23 FT LT. STA 200+40 ELEV 808.85
 B.M. 21 PRINT SPOT ON CONC GARAGE FDN 28 FT LT. STA 204+58 ELEV 810.96
 B.M. 22 PRINT SPOT ON CONC FDN NEAR SHELL GAS PUMP 28 FT FT STA 209+56 ELEV 815.69
 B.M. 23 PRINT SPOT ON CONC BRIDGE RAIL (B'LINE) 18 FT FT STA 215+05 ELEV 806.02

5