


PARCEL	INSTRUMENT	DATE	GRANTOR	GRANTEE	RECORDED	REMARKS
C	WDOE	6-11-41	ALMIRA R. LUNNIE	ST. OF VT.	31 441	7-4-41
A'	WDOE	6-26-41	ELLS S. & VERNA COLBY	ST. OF VT.	31 443-4	7-4-41

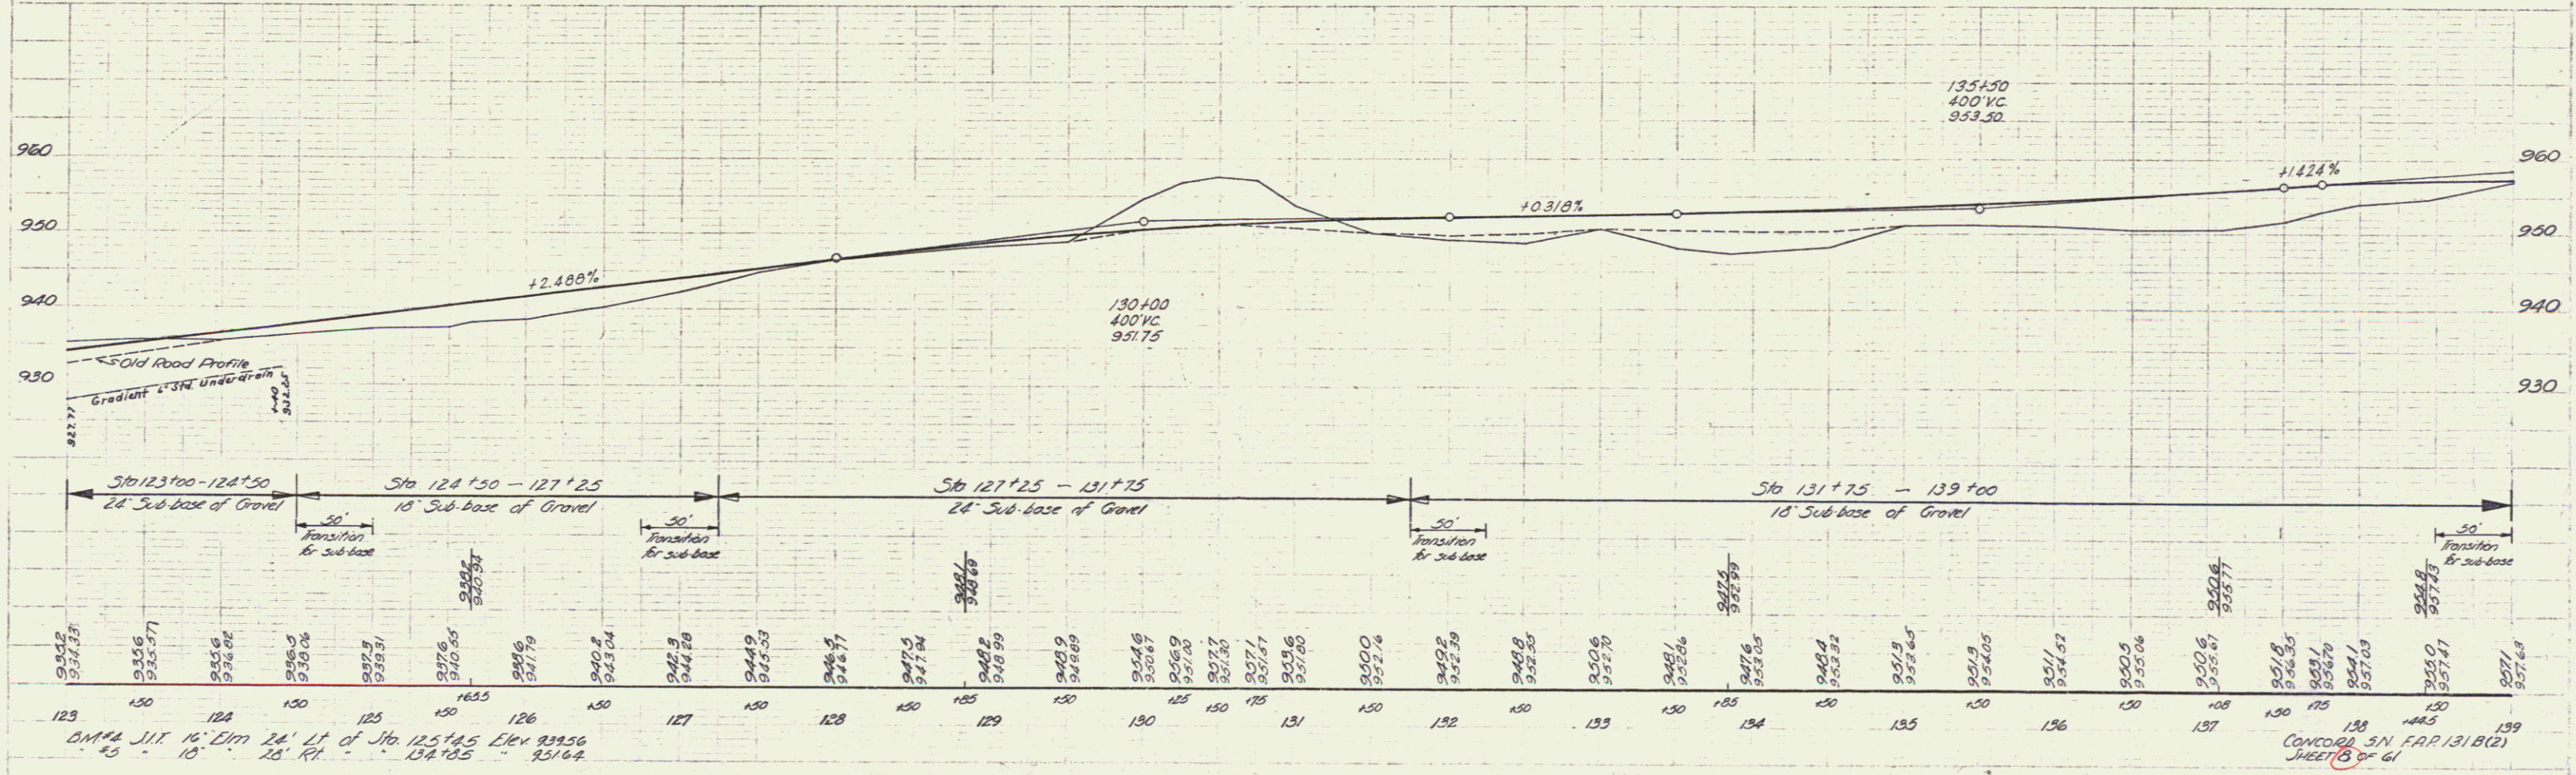

 123
 124
 125
 126
 127
 128
 129
 130
 131
 132
 133
 134
 135
 136
 137
 138
 139

950
 940
 930


CONCORD S.N. F.A.P. 131 B(2)
 SHEET 8 OF 61