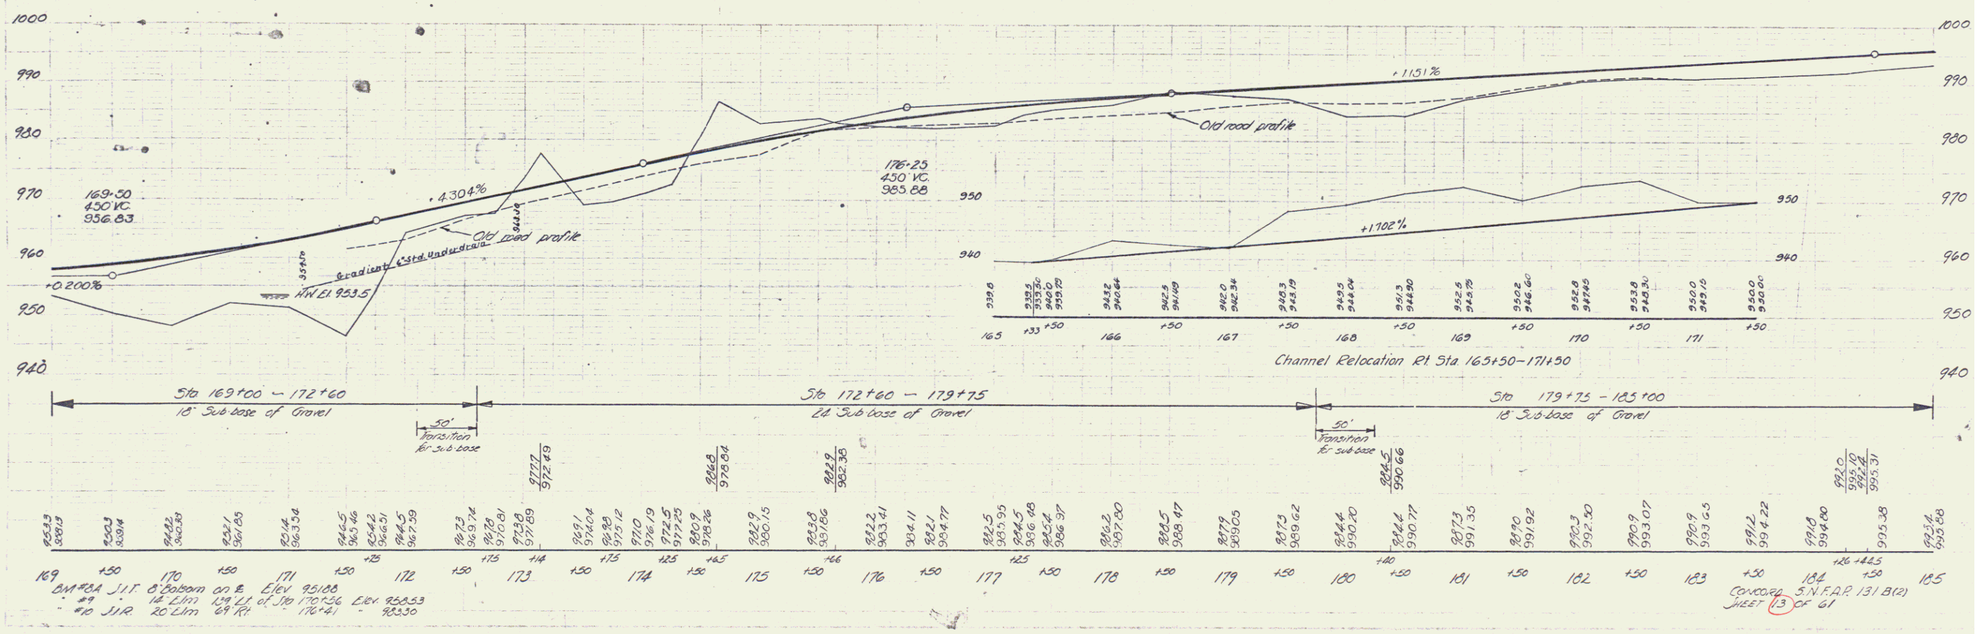SN
131 B(2) 1942 13 61