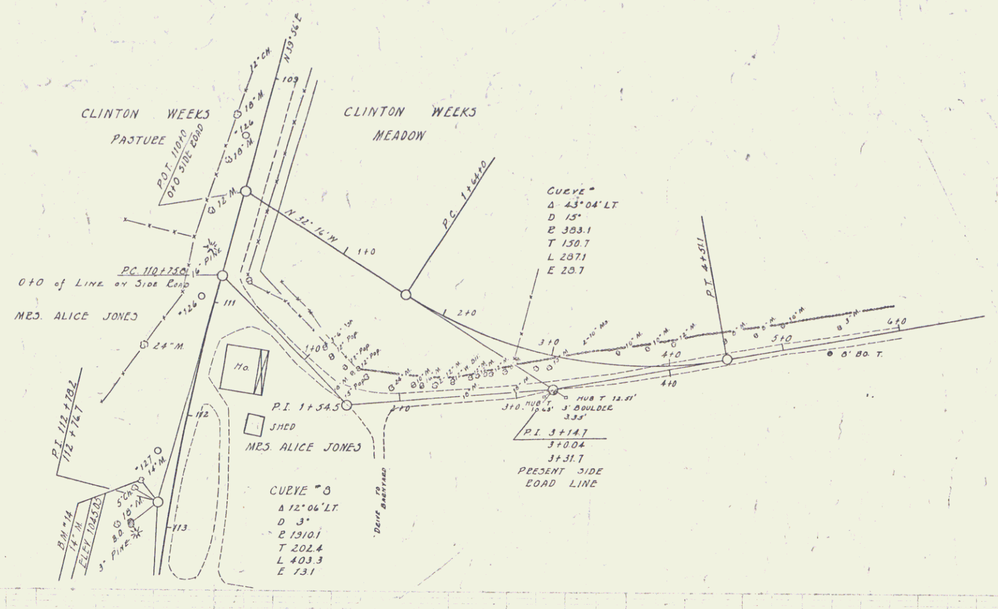

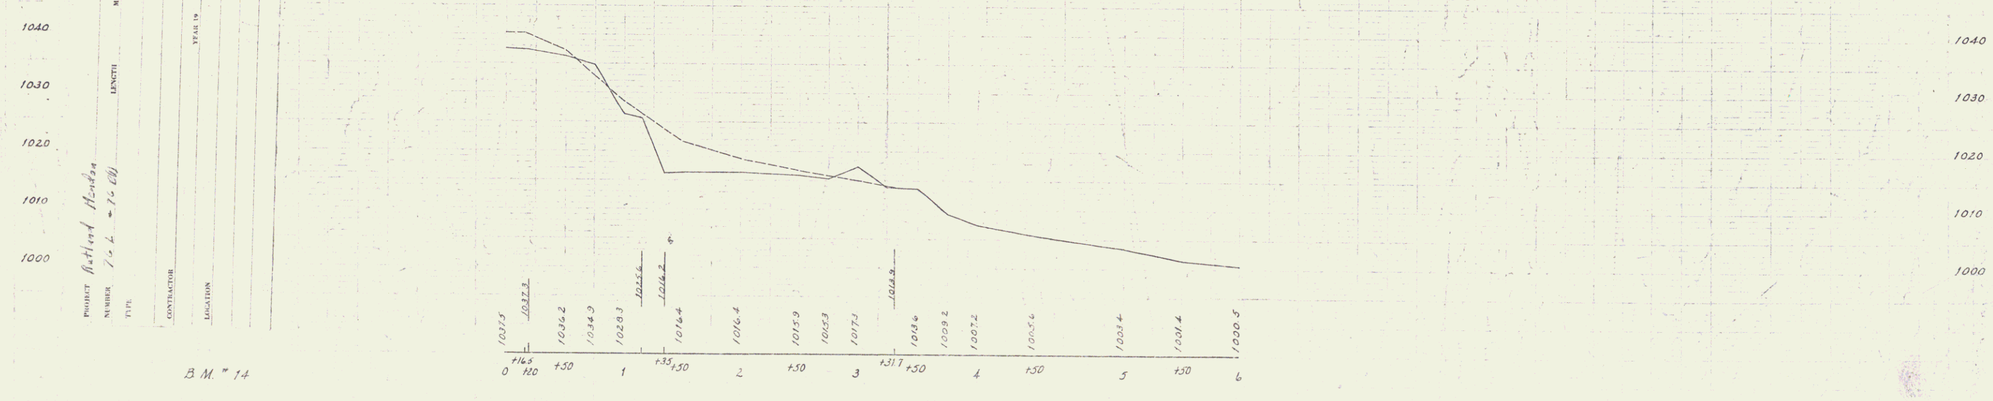

(12)

DIST. # 3 PLANS 15