



CABLE GUARD RAIL REQUIRED
 STRAIGHT
 STA 40+00 - 46+00 Length 582 Lin Ft

WOOD GUARD RAIL REQUIRED
 CURVE
 STA 40+00 - 40+32 Length 32 Lin Ft
 STA 42+13 - 42+37 Length 24 Lin Ft
 STA 45+63 - 45+87 Length 24 Lin Ft

NEW CULVERTS REQUIRED

Sta 40+20	16" Corrug. Galv. Metal Pipe Conc. Class B (1'-2 1/2'-5) Reinforcing Steel	Length 20 Ft 27 Cu Yds 33 Lbs
Sta 42+25	16" Corrug. Galv. Metal Pipe Conc. Class B (1'-2 1/2'-5) Reinforcing Steel	Length 30 Ft 27 Cu Yds 33 Lbs
Sta 45+75	24" Corrug. Galv. Metal Pipe Conc. Class A (1'-2'-9) Reinforcing Steel	Length 26 Ft 26 Cu Yds 84 Lbs

VT. 76B 1928
 10 12

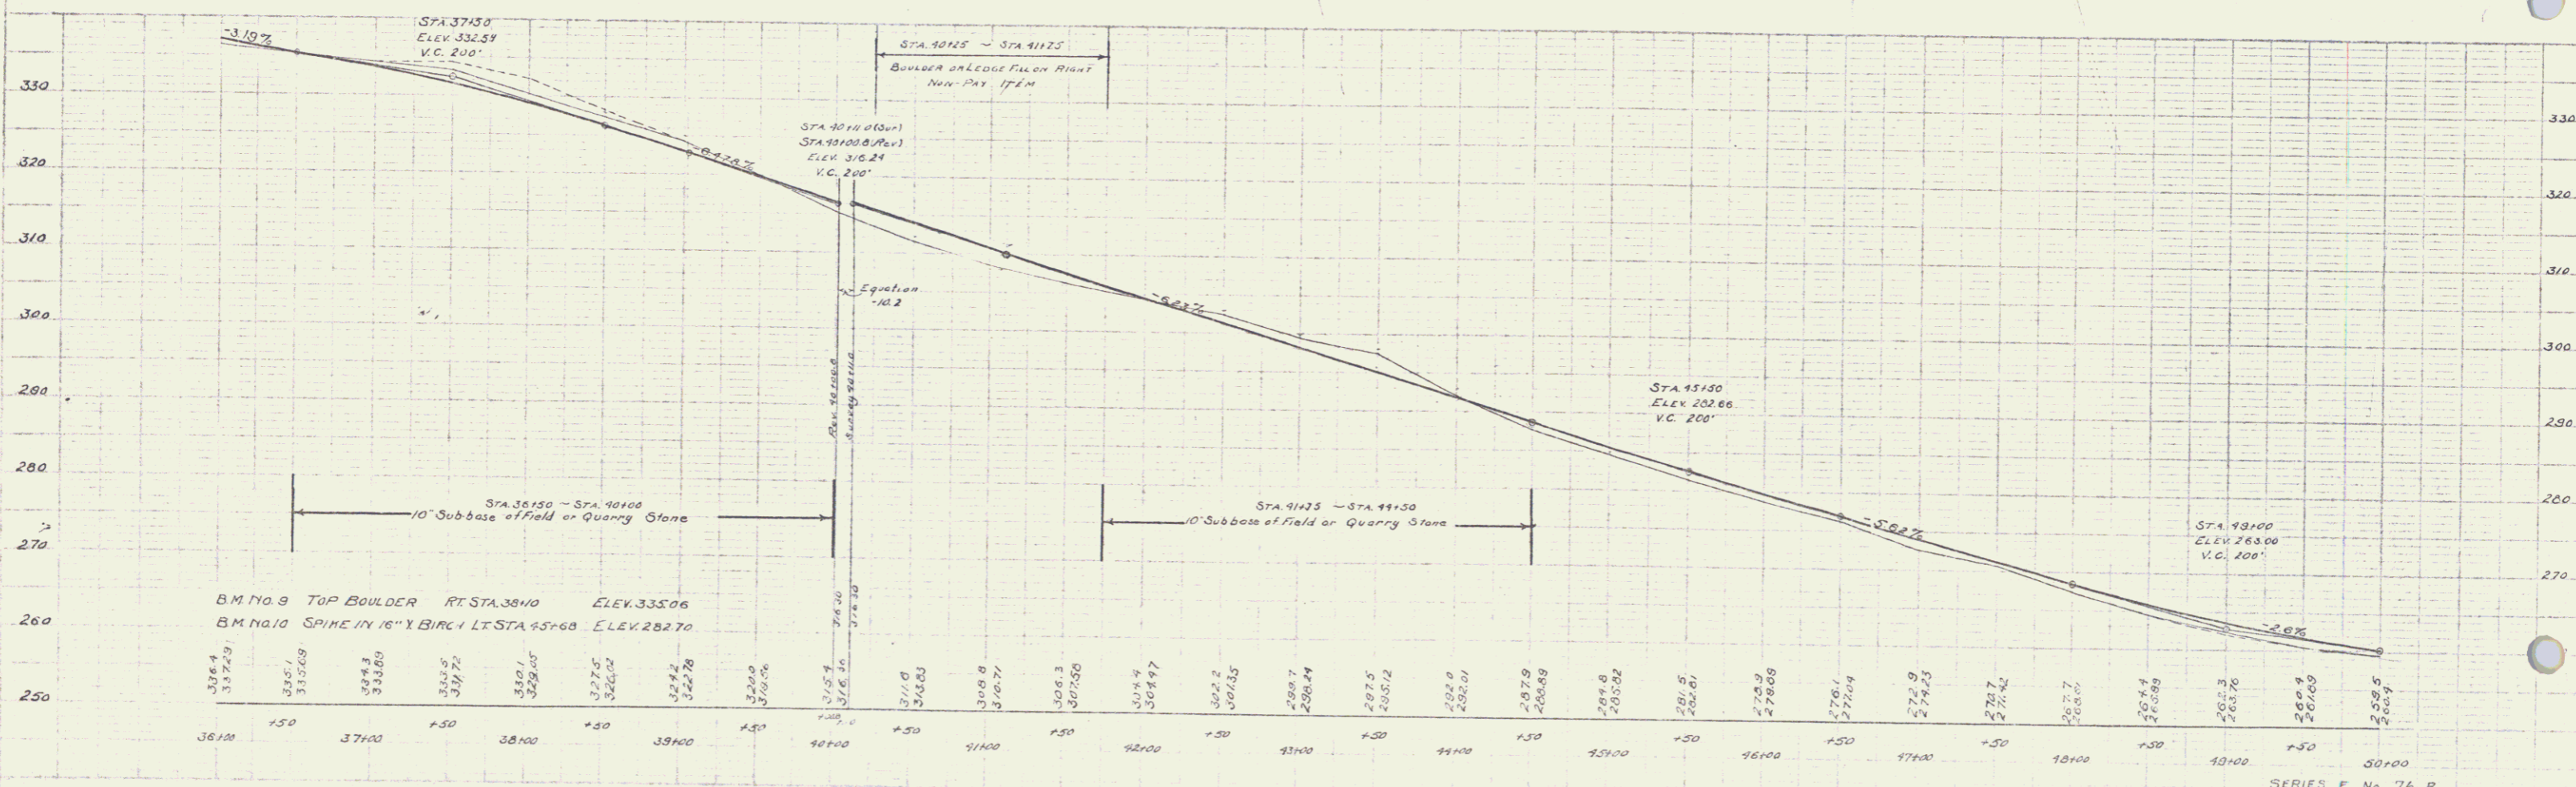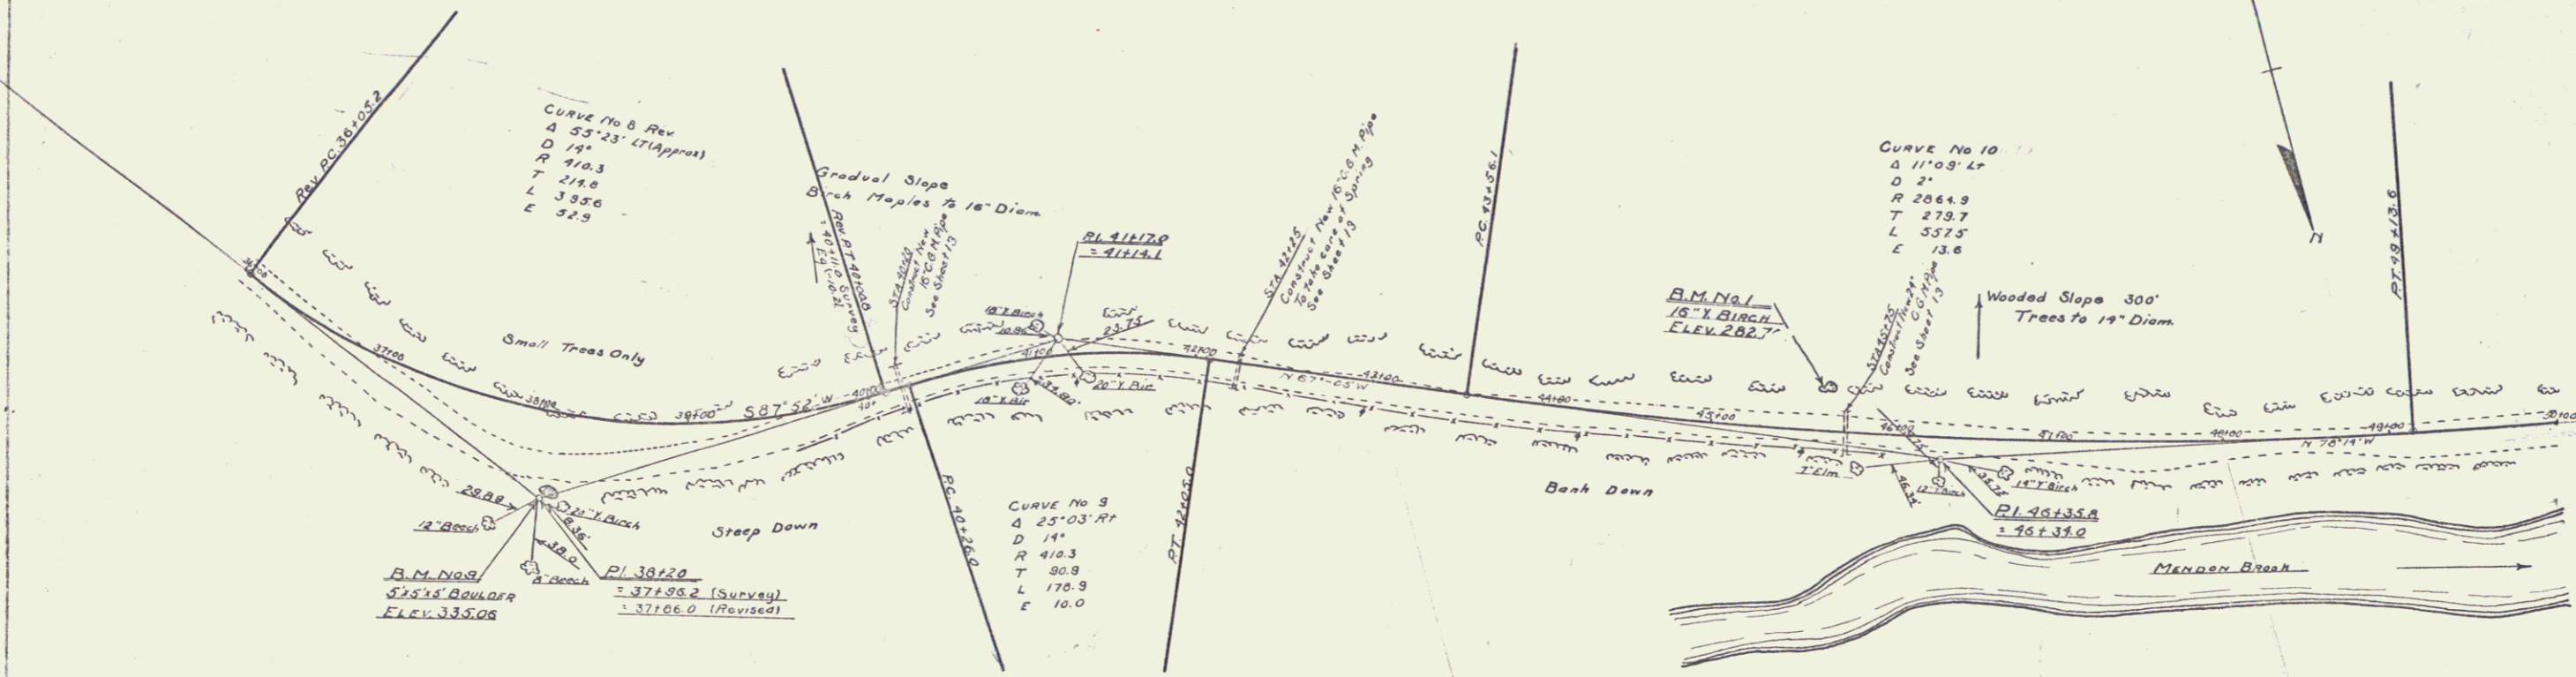

B.M. No. 9 TOP BOULDER RT. STA. 38+40 ELEV. 335.06
 B.M. No. 10 SPIKE IN 16" X BIRCH LT. STA. 45+68 ELEV. 282.70


-------	-------	

SERIES F No. 76 B
 SHEET 10 OF 12

3