ITEM 202.1 - REMOVAL & DISPOSAL OF PRESENT GUARD RAIL
FROM 243+50 LT - REV 244+00 LT
REV 243+50 RT - REV 244+00 RT

ITEM 621.35 HEAVY STEEL BEAM GUARD RAIL W/ STEEL POSTS
REV 243+50 - REV 243+68 LT REV 243+90 - REV 244+00 LT
REV 243+50 - REV 243+68 RT REV 243+90 - REV 244+00 RT

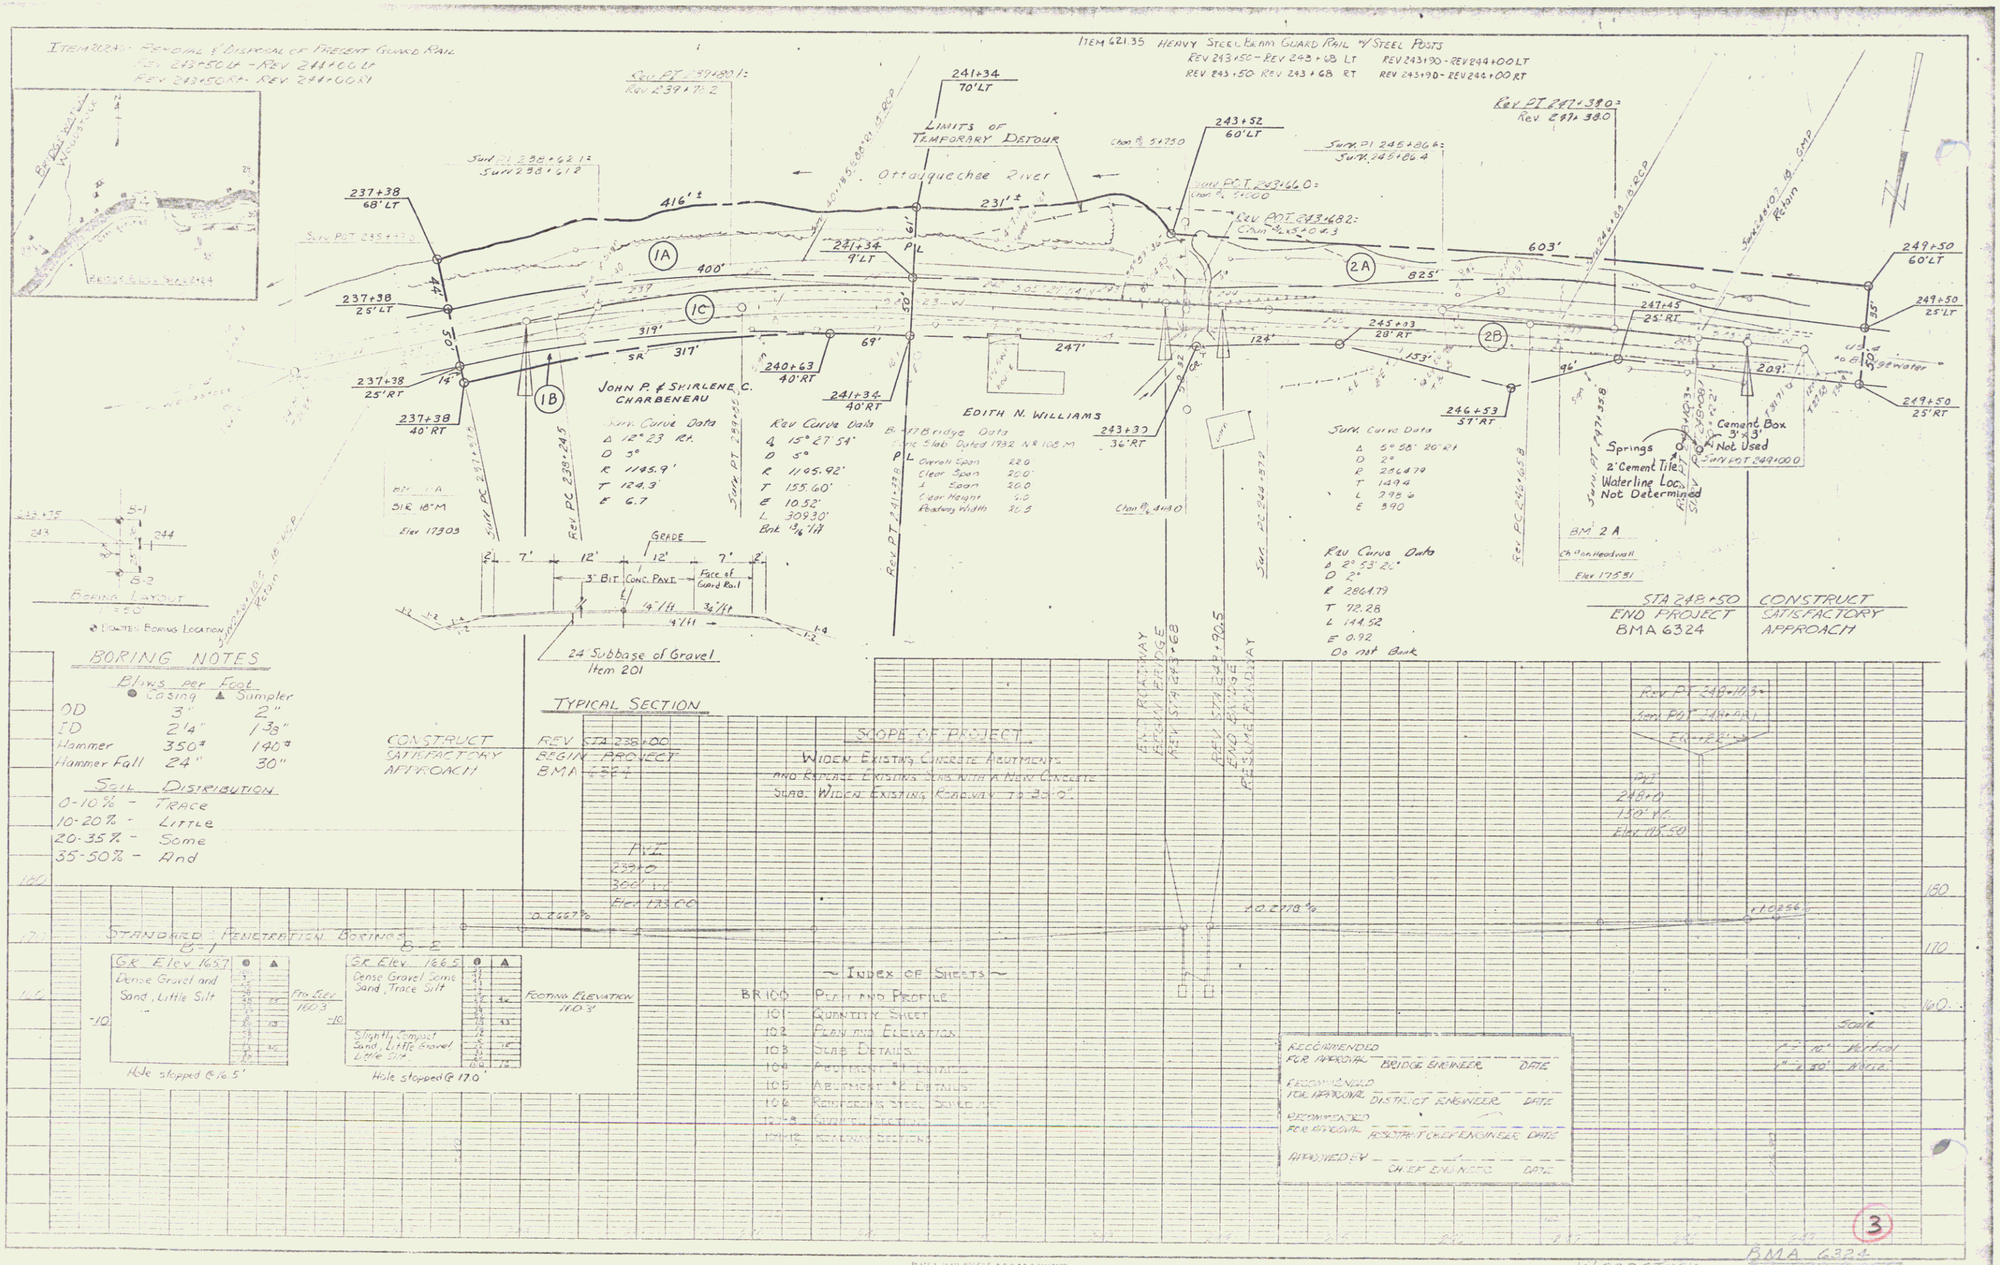

-Br-47- MP 1.19

US 43