
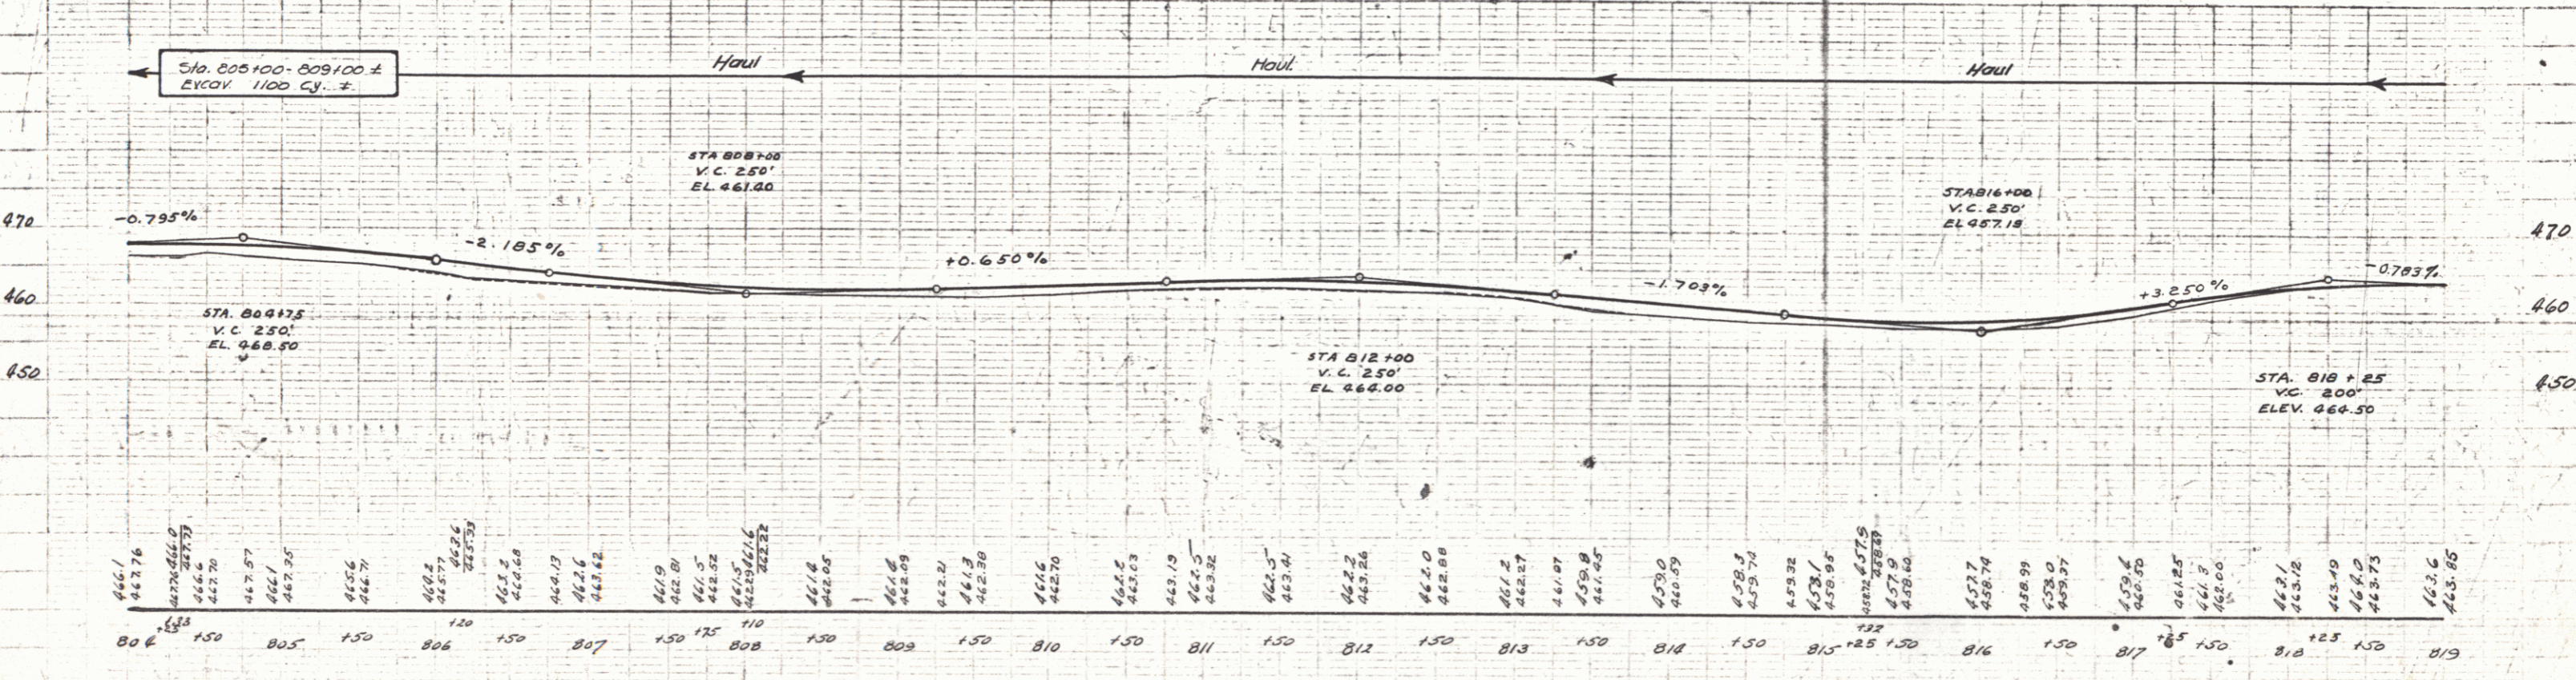


WOOD GUIDE POSTS REQUIRED  
 Curb Sta. Left Right  
 815+32 2 2'

NEW REINF. CONC. PIPE CULVERTS REQUIRED  
 Station Diam. Leng. CONC. # C.I.P. Steel  
 815+32 15" 36' - 12 cy.

Parcel	Kind of Instrument	Date of Grant	Grantee	Recorded	Remarks
BSC	Q.C.D.	5-27-32	J.C. & Kate Neagle	St. of Yr 190	Book Page Date 80 3-30-32

PLANS DATE 1932  
 86-C 1932 29 110

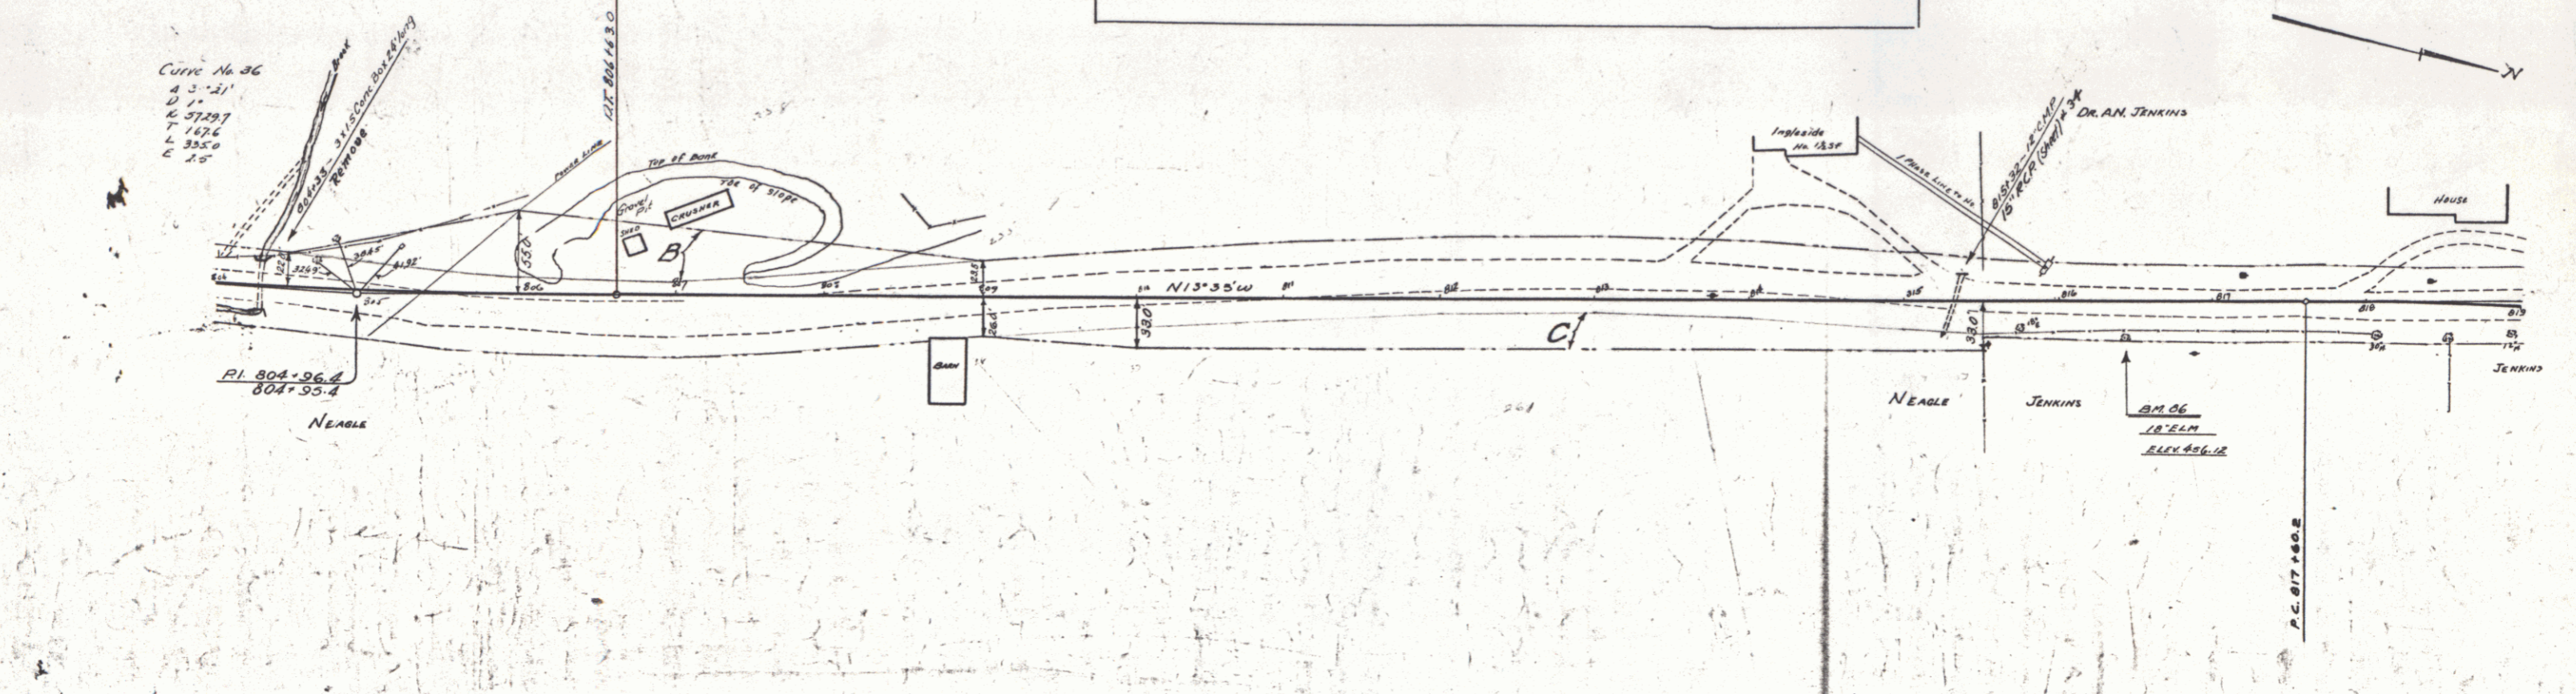


SERIES F NO. 86 C  
 SHEET 23 OF 110