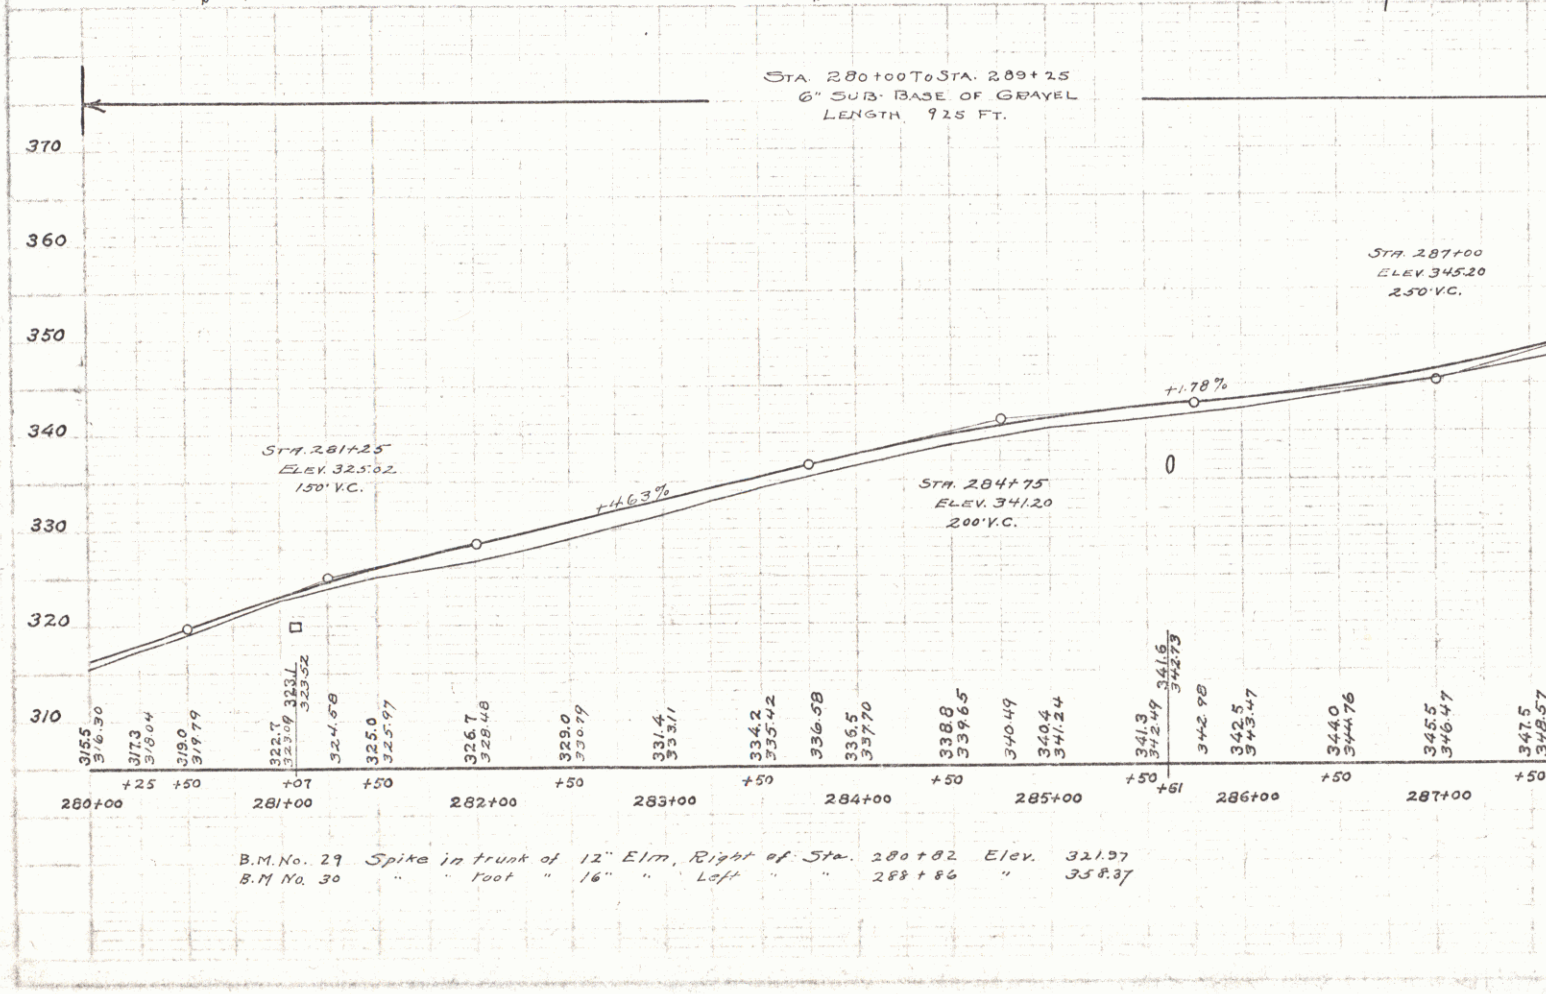

B.M. No. 29 Spike in trunk of 12" Elm, Right of Sta. 280+82 Elev. 321.97
B.M No. 30 " " root " 16" " Left " " 288+86 " 358.37