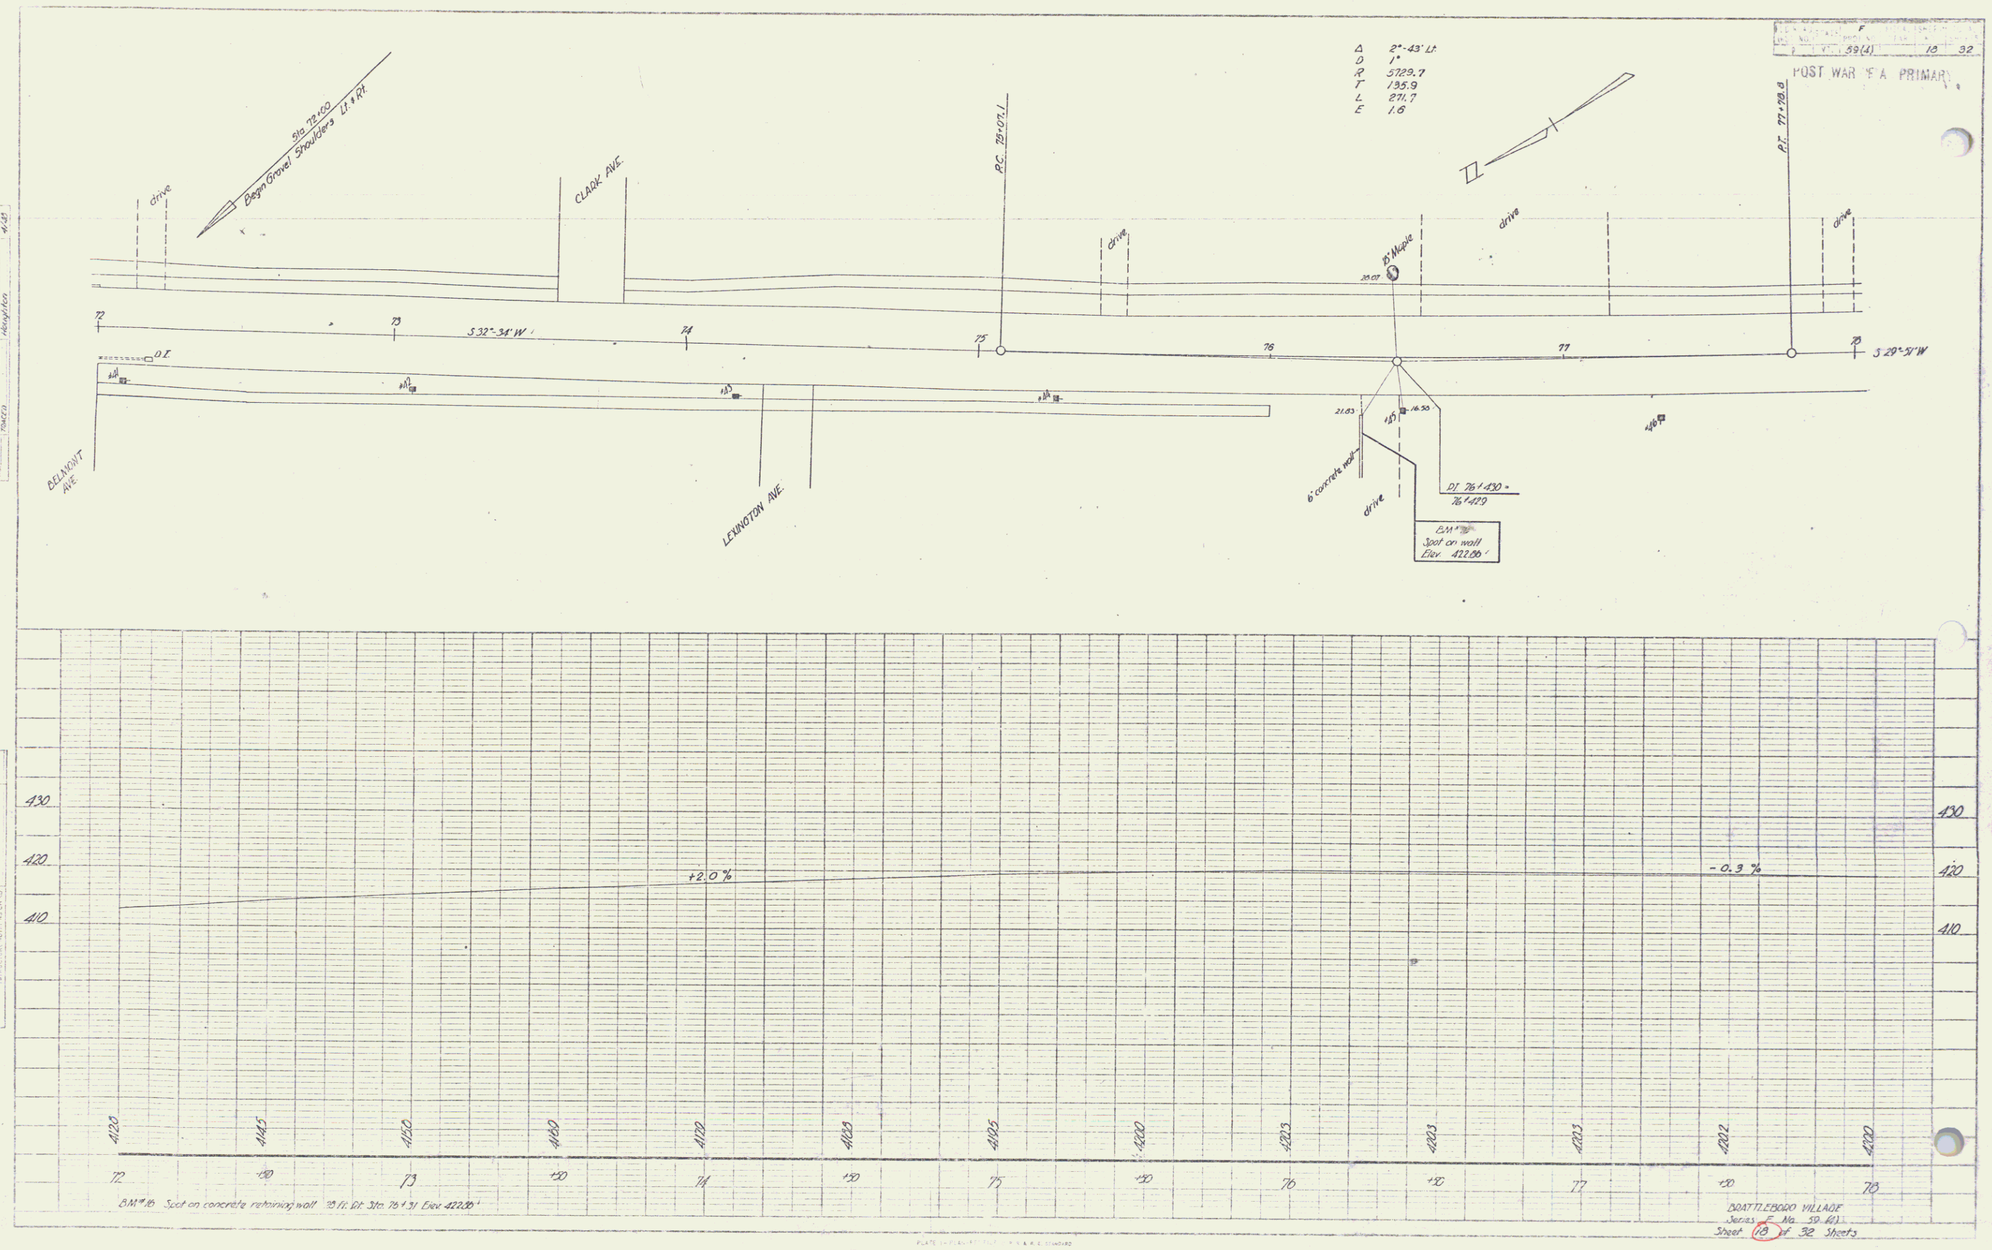
Δ 2°-43' Lt.
D 1°
R 5729.7
T 135.9
L 271.7
E 1.6
Sta. 72+00
Begin Gravel Shoulders Lt. & Rt.
drive
CLARK AVE.
P.C. 75+07.1
P.T. 77+78.8
15" Maple
S 32°-34' W
S 29°-51' W
O.I.
BELMONT AVE
LEXINGTON AVE.
6" concrete wall
D.I. 76+430 = 76+429
B.M. Spot on wall Elev. 422.06'
POST WAR F.A. PRIMARY
+2.0 %
-0.3 %
B.M. #6 Spot on concrete retaining wall 25 ft. Rt. Sta. 76+31 Elev. 422.06'
BOATTLEBORO VILLAGE
Mass. F. No. 59 401
Sheet 18 of 32 Sheets

18