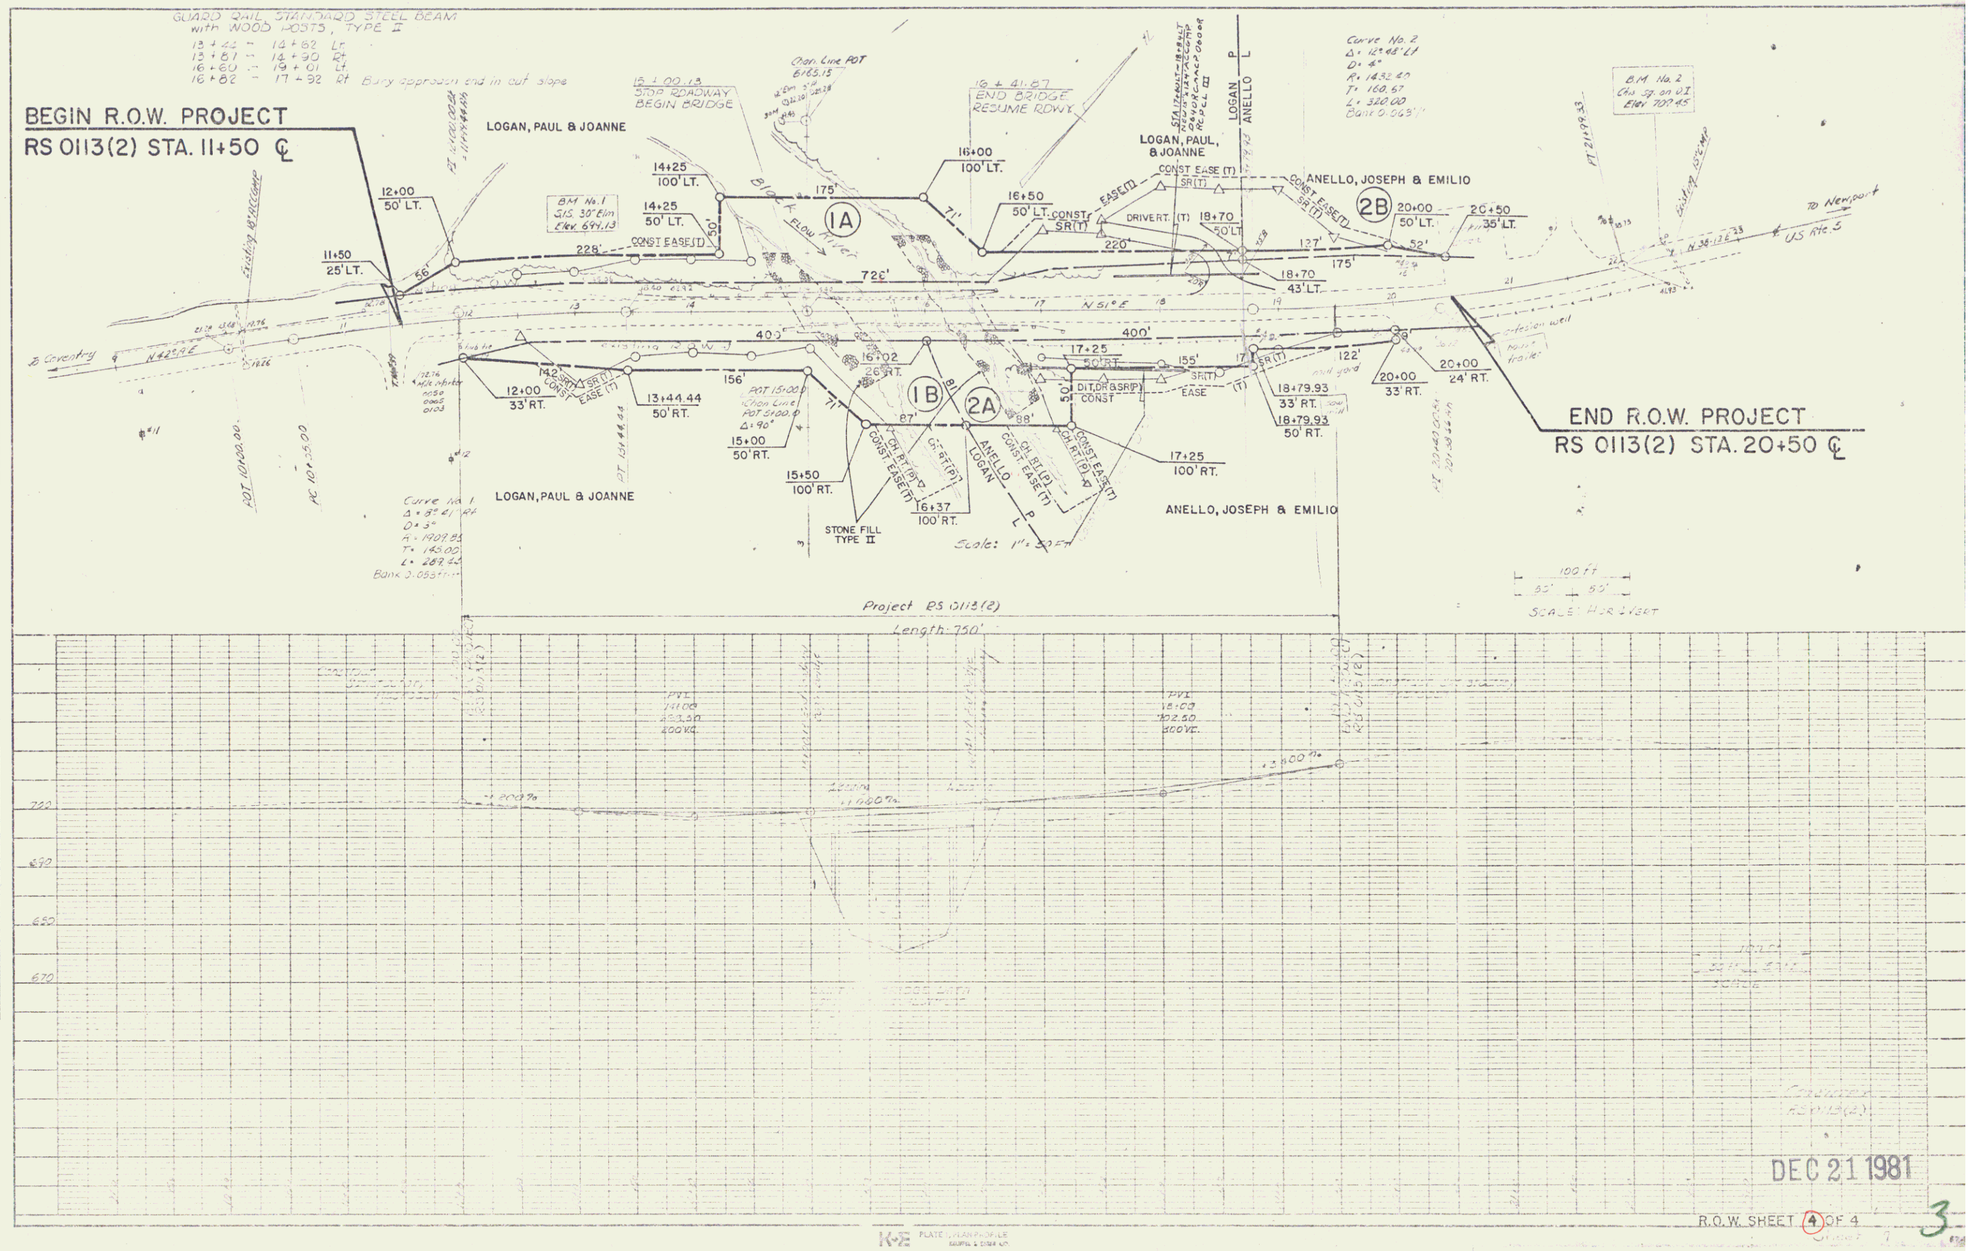

DEC 21 1981

R.O.W. SHEET 4 OF 4

3