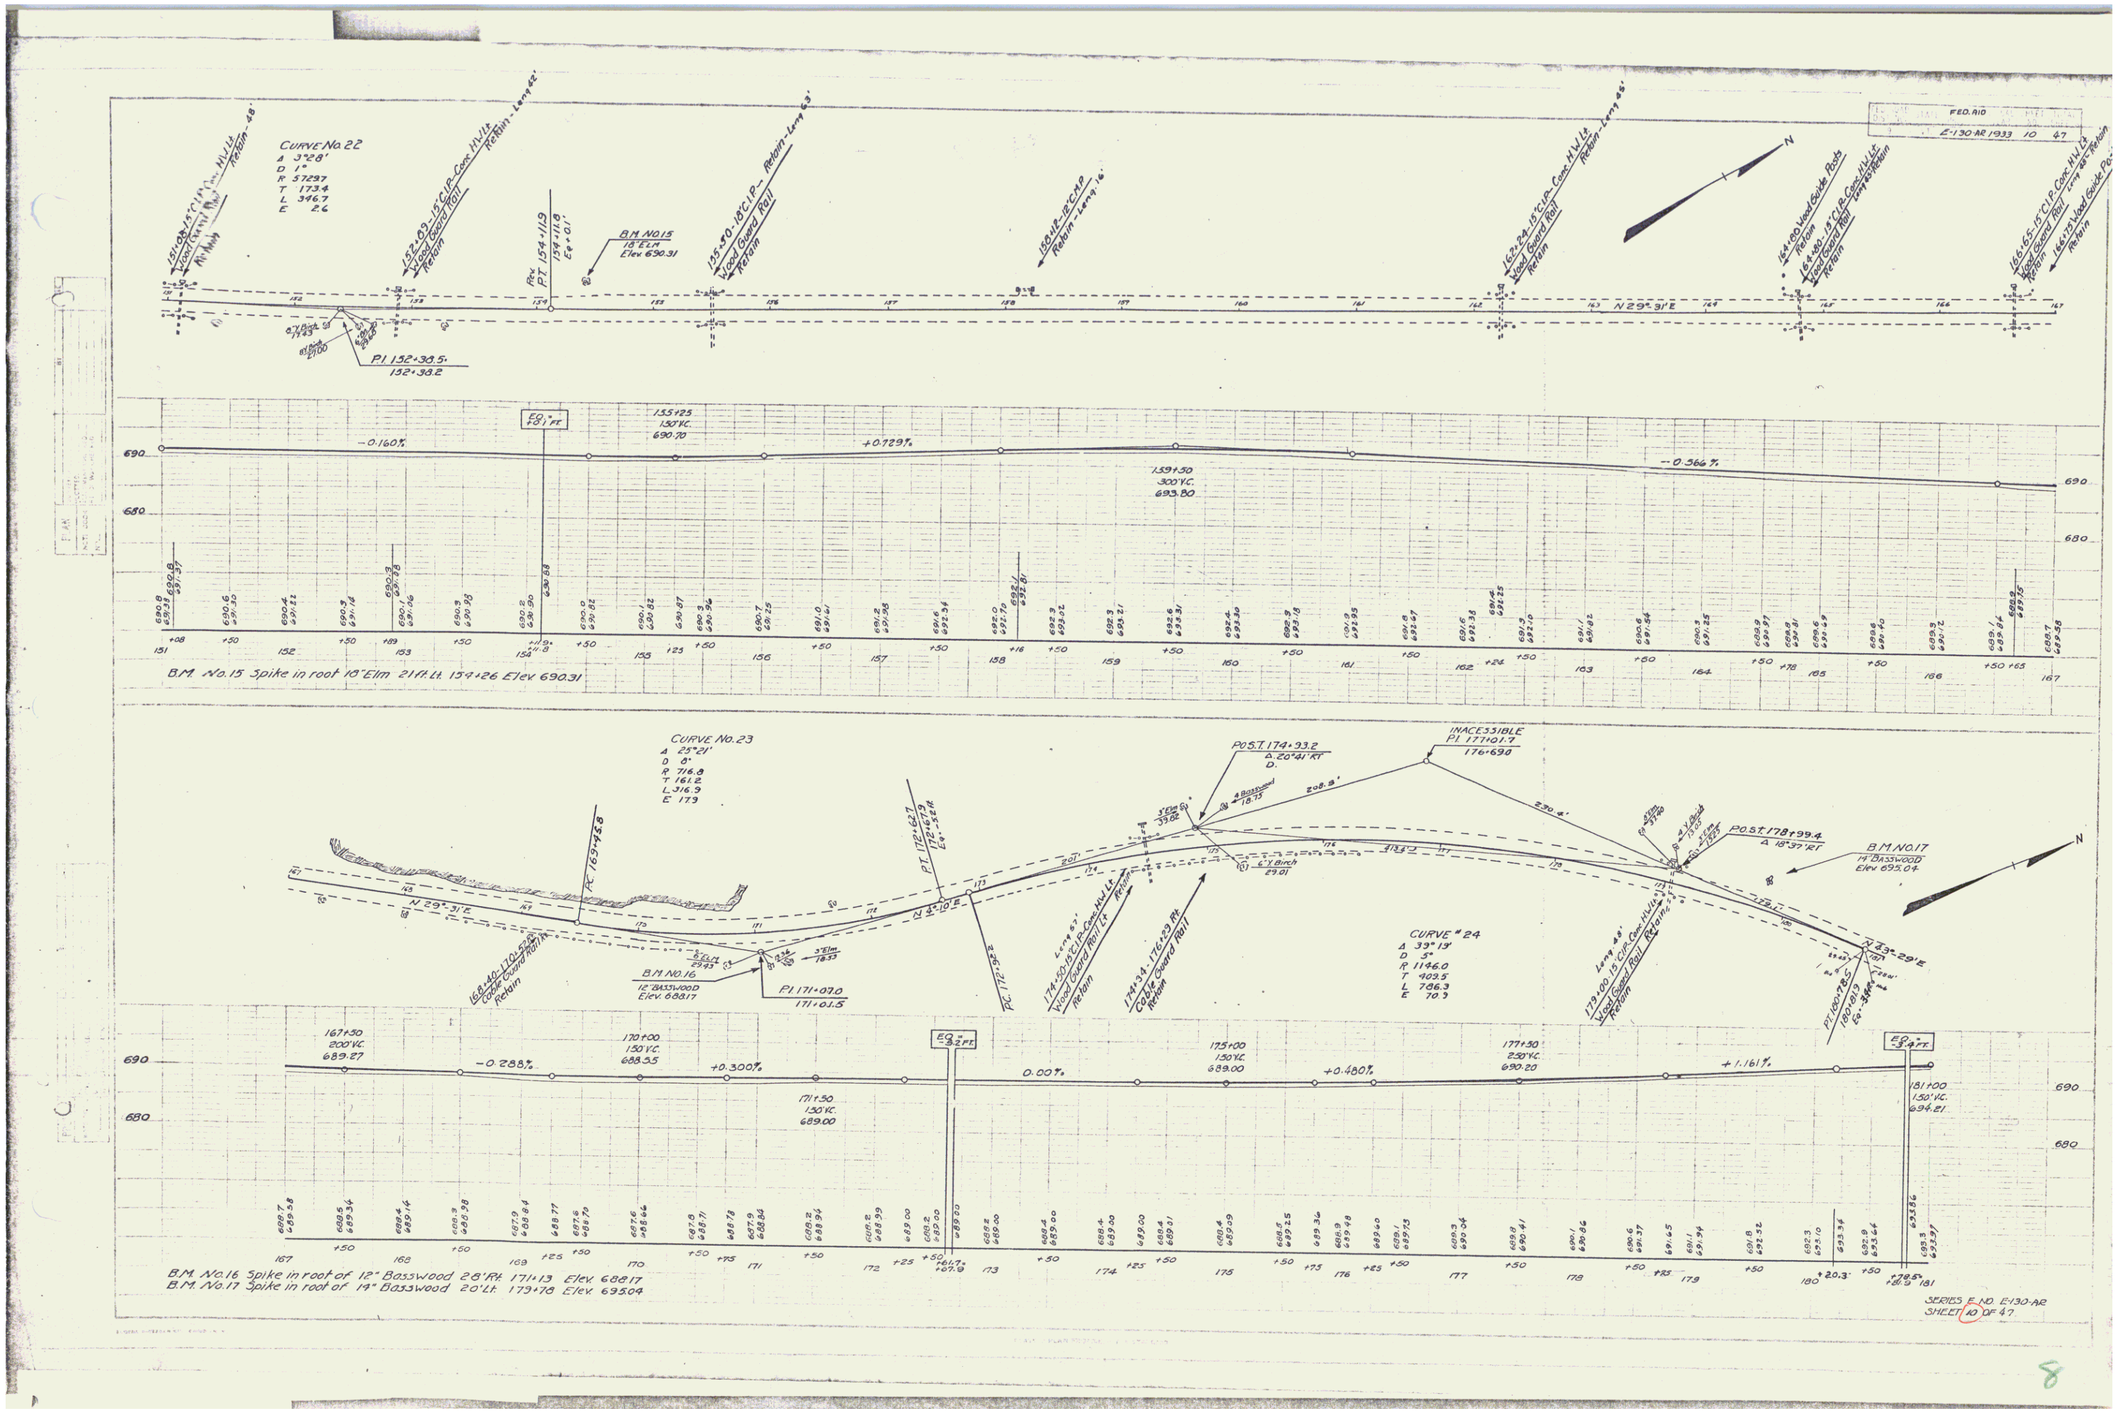
FED. RD
E-130-A2 1933 10 47
CURVE No. 22
Δ 3°28'
D 1°
R 5729.7
T 173.4
L 346.7
E 2.6
PI 132+38.5
132+38.2
BM No.15
18" Elm
Elev 690.31
N 29°-31' E
-0.160%
+0.729%
-0.366%
EG 7.8 FT
135+25
150' VC
690.70
139+50
300' VC
693.80
BM No.15 Spike in root 18" Elm 21' Rt. Lt. 134+26 Elev 690.31
CURVE No. 23
Δ 25°21'
D 9°
R 716.8
T 161.2
L 316.9
E 17.3
PC 165+45.8
PT 172+62.7
PC 172+62.7
N 29°-31' E
N 4°-10' E
BM No.16
12" Basswood
Elev. 688.17
PI 171+07.0
171+01.5
INACCESSIBLE
PI 177+01.7
176+69.8
POST 174+93.2
Δ 20°41' Rt
D.
POST 178+99.4
Δ 18°37' Rt
BM No.17
19" Basswood
Elev 695.04
CURVE # 24
Δ 39°13'
D 5°
R 1146.0
T 402.5
L 786.3
E 70.3
N 29°-29' E
167+50
200' VC
689.27
-0.288%
170+00
150' VC
688.55
+0.300%
171+50
150' VC
689.00
EG 3.2 FT
0.00%
175+00
150' VC
689.00
+0.480%
177+50
250' VC
690.20
+1.161%
EG -5.4 FT
181+00
150' VC
694.21
BM No.16 Spike in root of 12" Basswood 28' Rt. 171+13 Elev 688.17
BM No.17 Spike in root of 19" Basswood 20' Lt. 179+78 Elev 695.04
SERIES E-ND E-130-A2
SHEET 10 OF 47

8