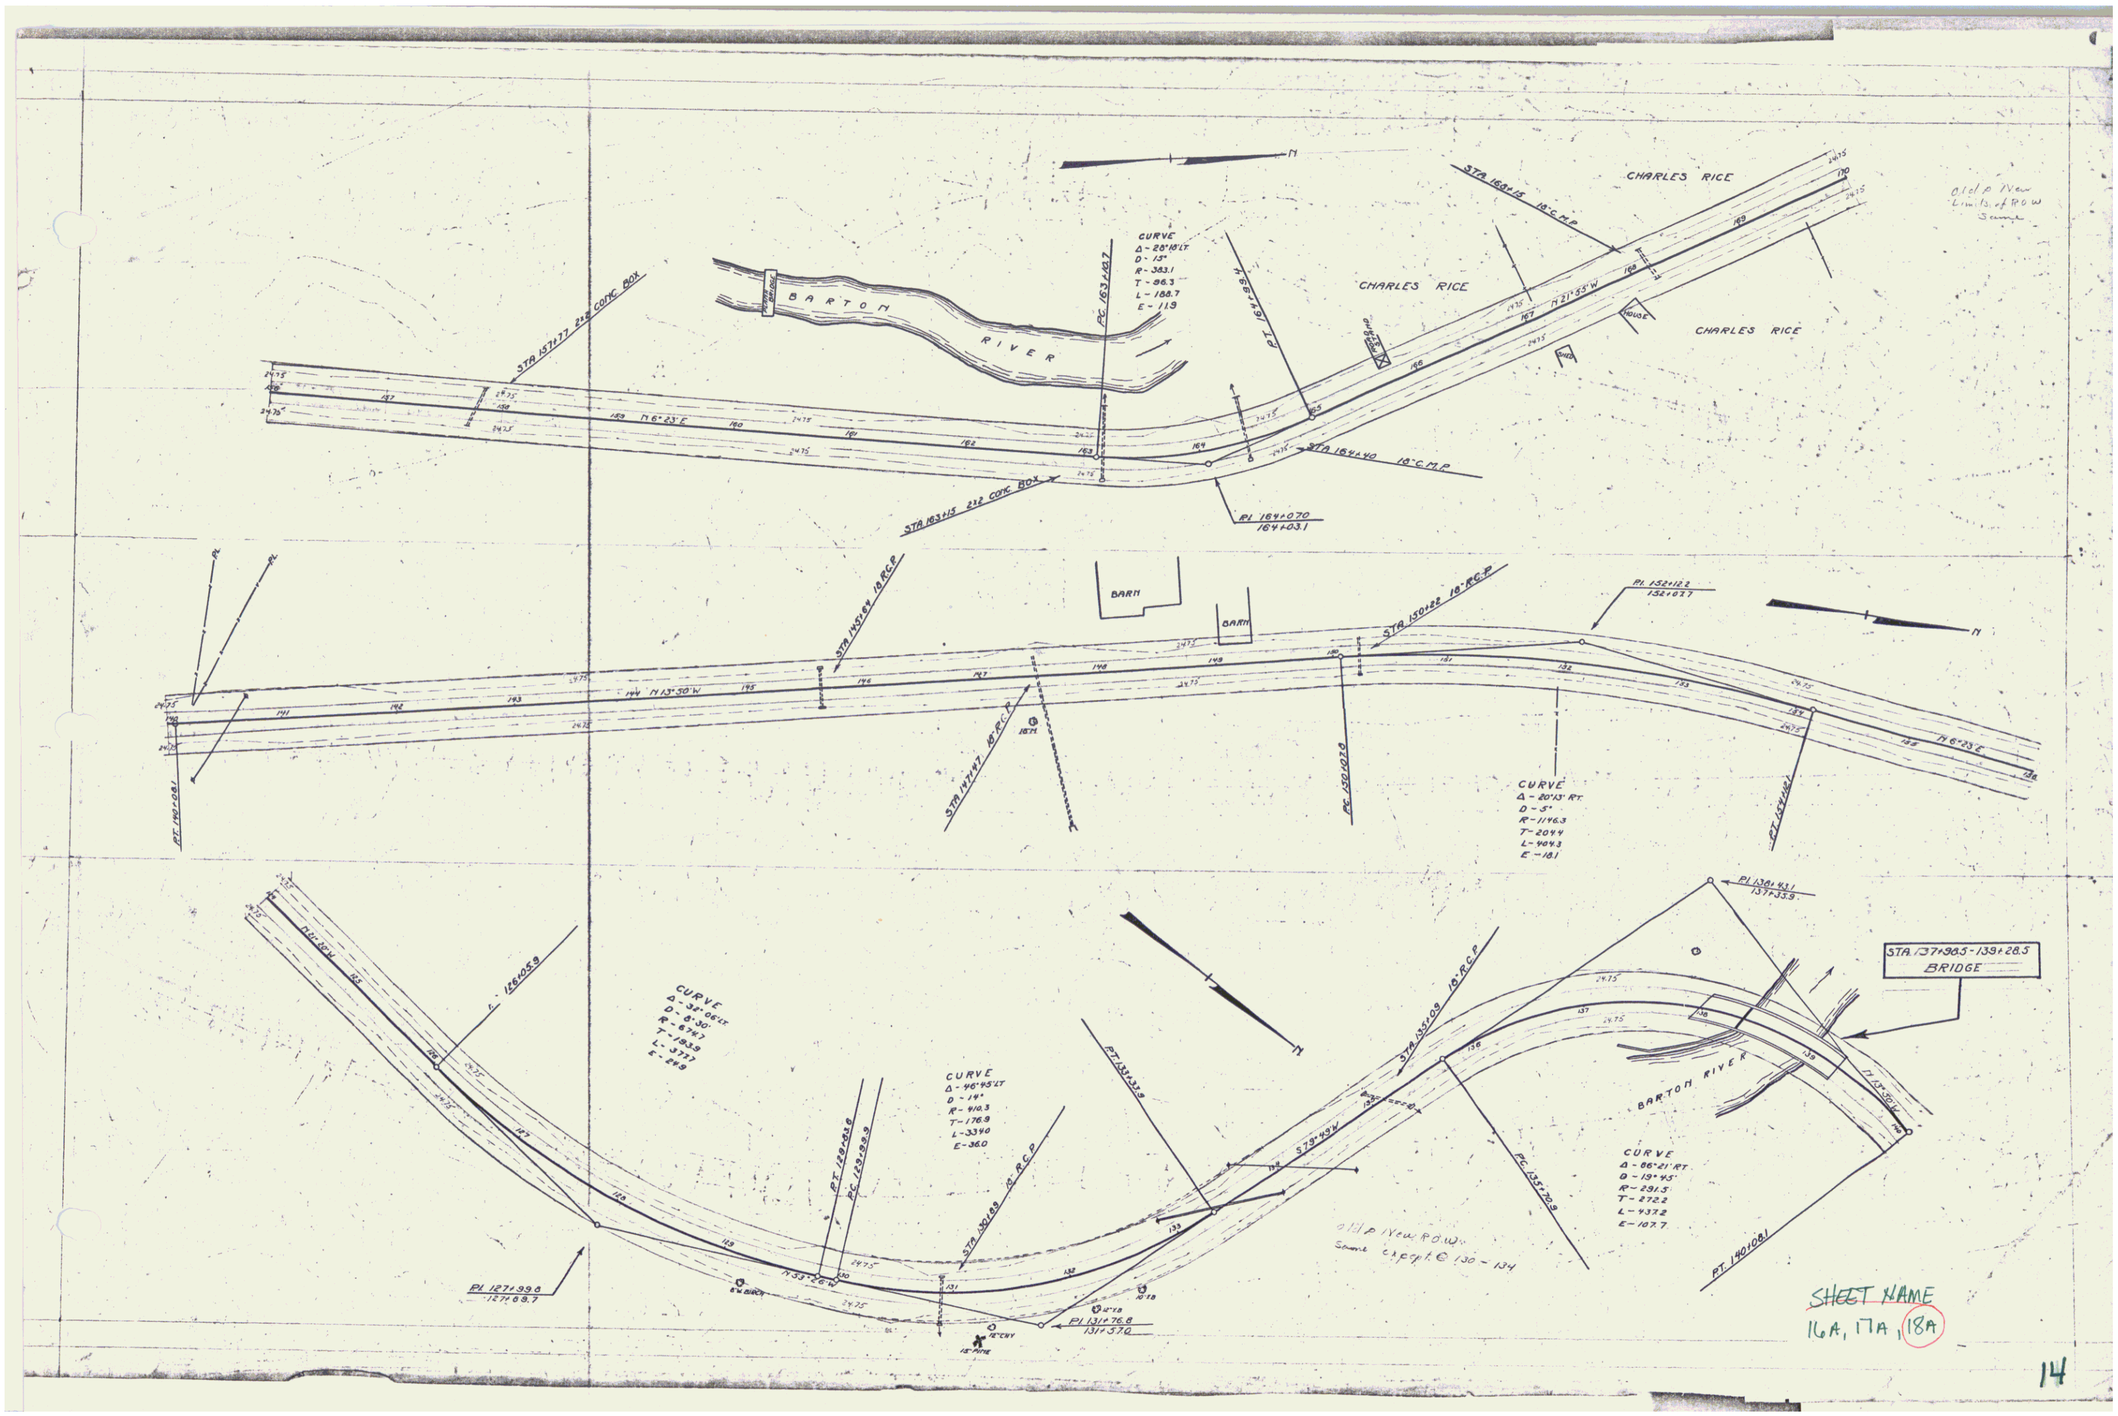
CHARLES RICE
CHARLES RICE
CHARLES RICE
BARTON RIVER
STA 157+77 24" CONC BOX
STA 163+15 24" CONC BOX
STA 163+15 18" C.M.P.
STA 164+40 18" C.M.P.
PI 164+07.0
164+03.1
PC 163+18.7
CURVE
Δ - 28°18' LT
D - 13°
R - 383.1
T - 96.3
L - 188.7
E - 11.9
N 6°23' E
N 21°35' W
HOUSE
BARN
BARN
STA 149+84 18" R.C.P.
STA 150+22 18" R.C.P.
PI 152+12.3
152+87.7
N 13°50' W
N 6°23' E
PT 140+08.1
STA 147+47 18" R.C.P.
PC 150+10.9
PT 152+16.1
CURVE
Δ - 20°13' RT.
D - 5°
R - 1146.3
T - 204.4
L - 404.3
E - 18.1
PI 138+43.1
137+33.9
STA. 137+98.5 - 139+28.5
BRIDGE
L - 126+05.9
CURVE
Δ - 32°06' LT
D - 8°30'
R - 674.3
T - 193.9
L - 377.9
E - 26.9
CURVE
Δ - 46°45' LT
D - 19°
R - 301.3
T - 126.8
L - 239.0
E - 36.0
PT 128+05.8
PC 129+28.9
STA 130+69 18" R.C.P.
PT 131+33.9
STA 130+08 18" R.C.P.
S 73°43' W
PC 135+29.9
CURVE
Δ - 86°21' RT.
D - 19°45'
R - 291.5
T - 272.2
L - 437.2
E - 107.7
PT 140+08.1
N 53°26' W
PI 127+39.6
127+88.7
PI 131+76.8
131+57.0
12" CMP
15" PIPE
SHEET NAME
16A, 17A, 18A