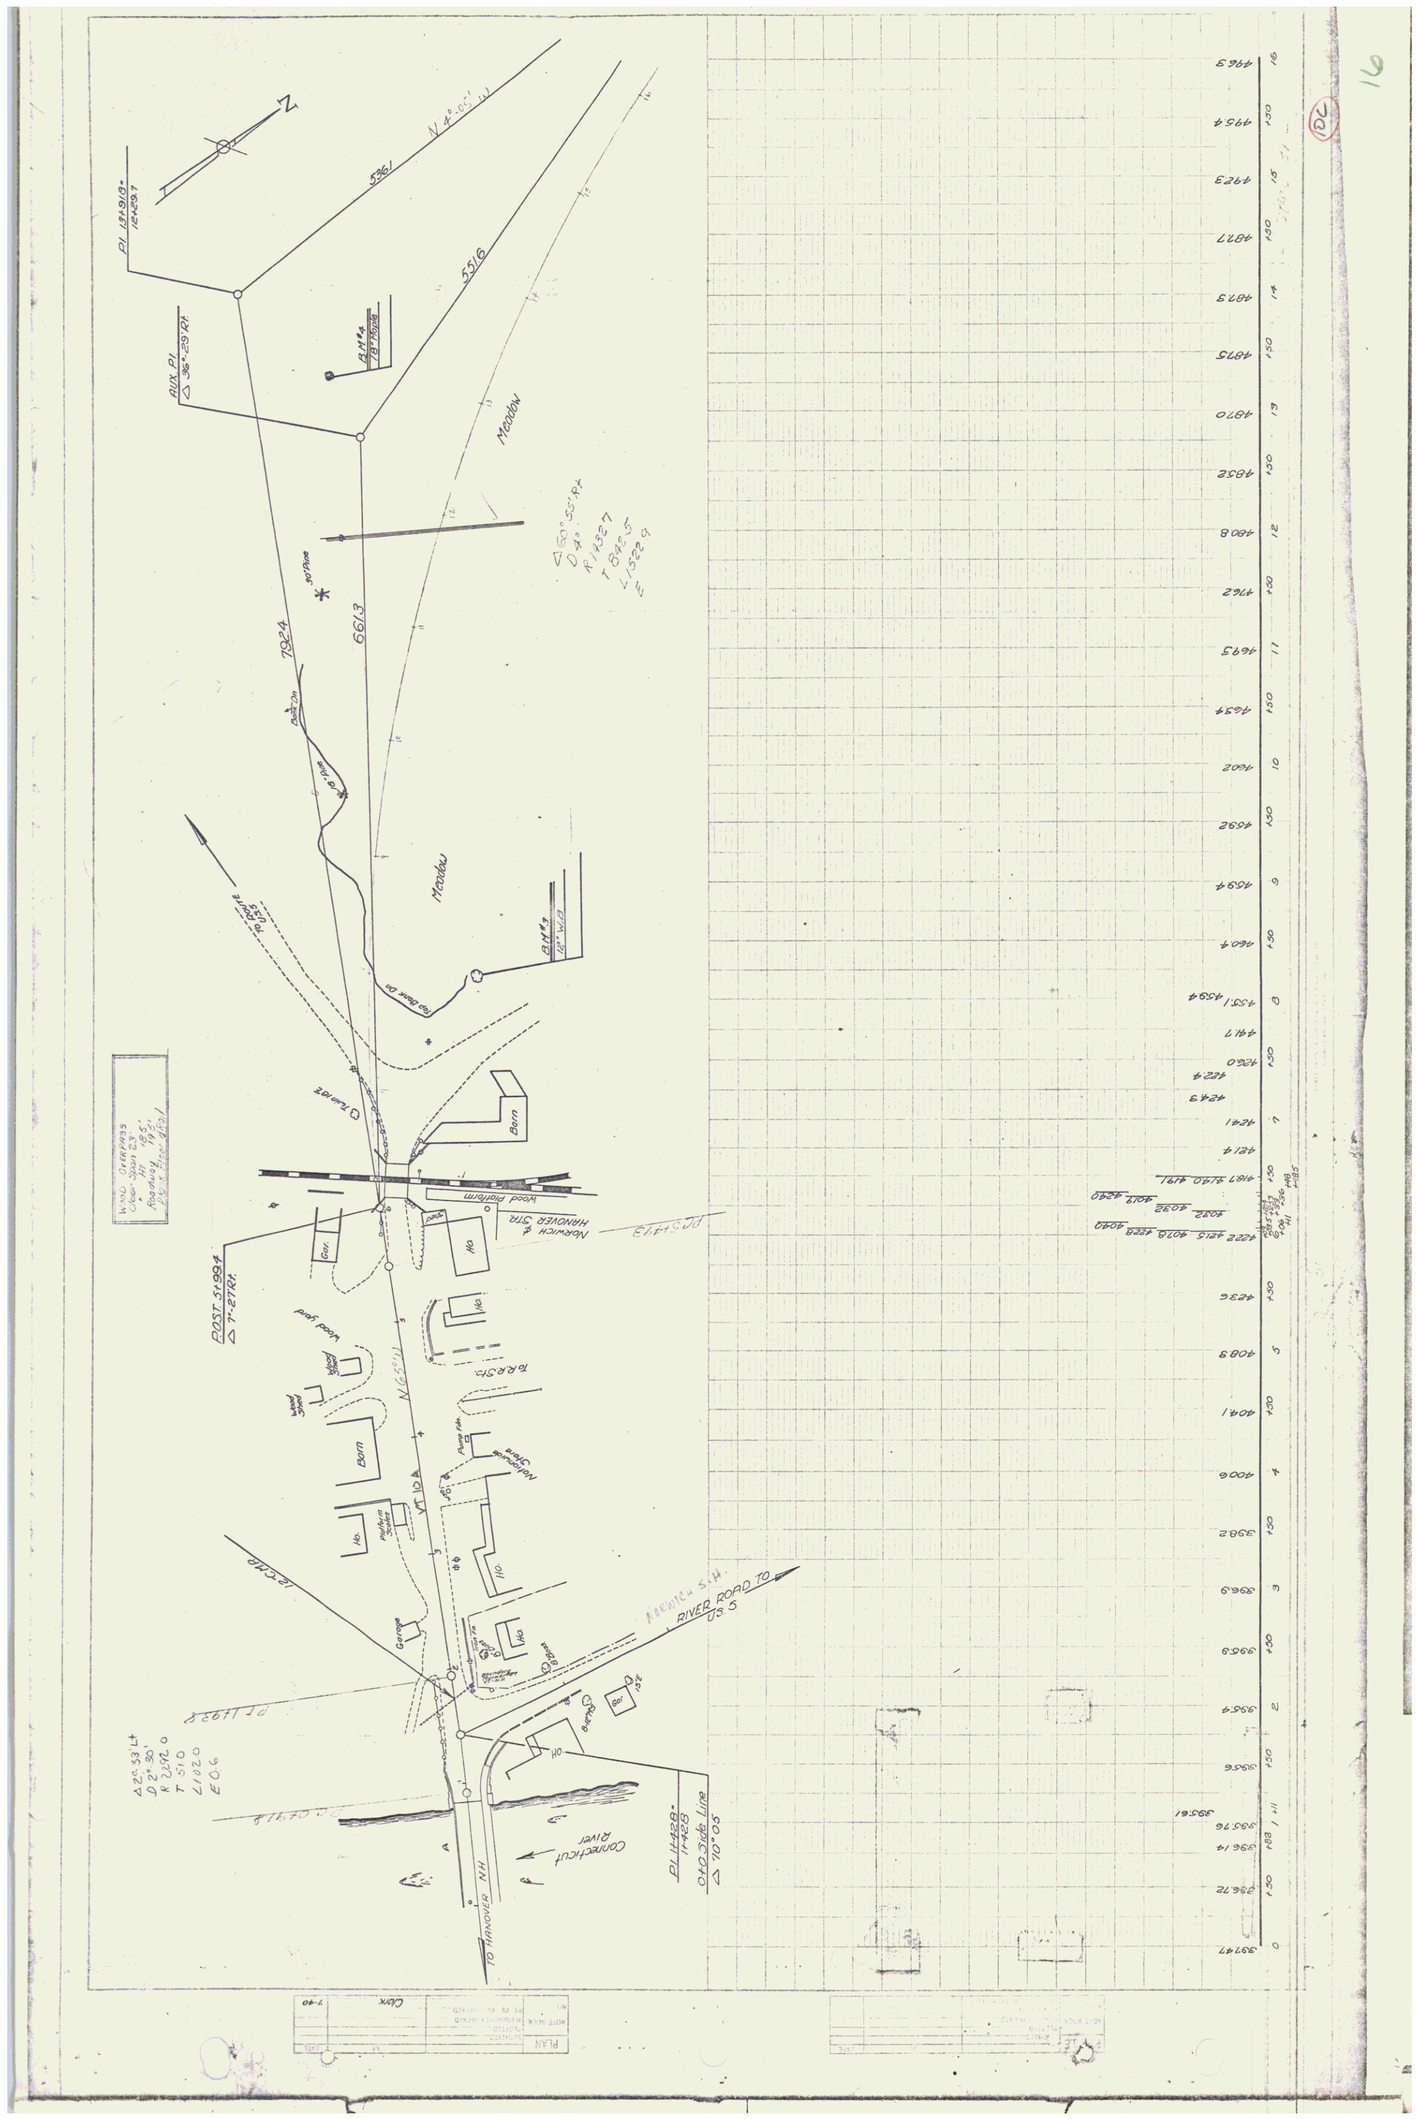
Meadow
Meadow
Barn
Barn
Norwich & Hanover Str.
Wood Platform
Garage
Garage
Connecticut River
To Hanover N.H.
River Road to US 5
Bl. 11428-11429
Old Side Line
Δ 10°05'
Δ 60°55' Rt
D 4°
R 1432.7
T 845.5
L 1522.9
Δ 2°53' Lt
D 2°30'
R 2292.0
T 51.0
L 102.0
E 0.6
Post Sta. 31+99.4
Δ 7-27 Rt.
Aux. Pt.
Δ 36°29' Rt
Pt. 13+19.19
12+49.7
5361
5516
7924
661.3
N 4°-05'-W
Clerk