STATE
114 P 1934 4 17

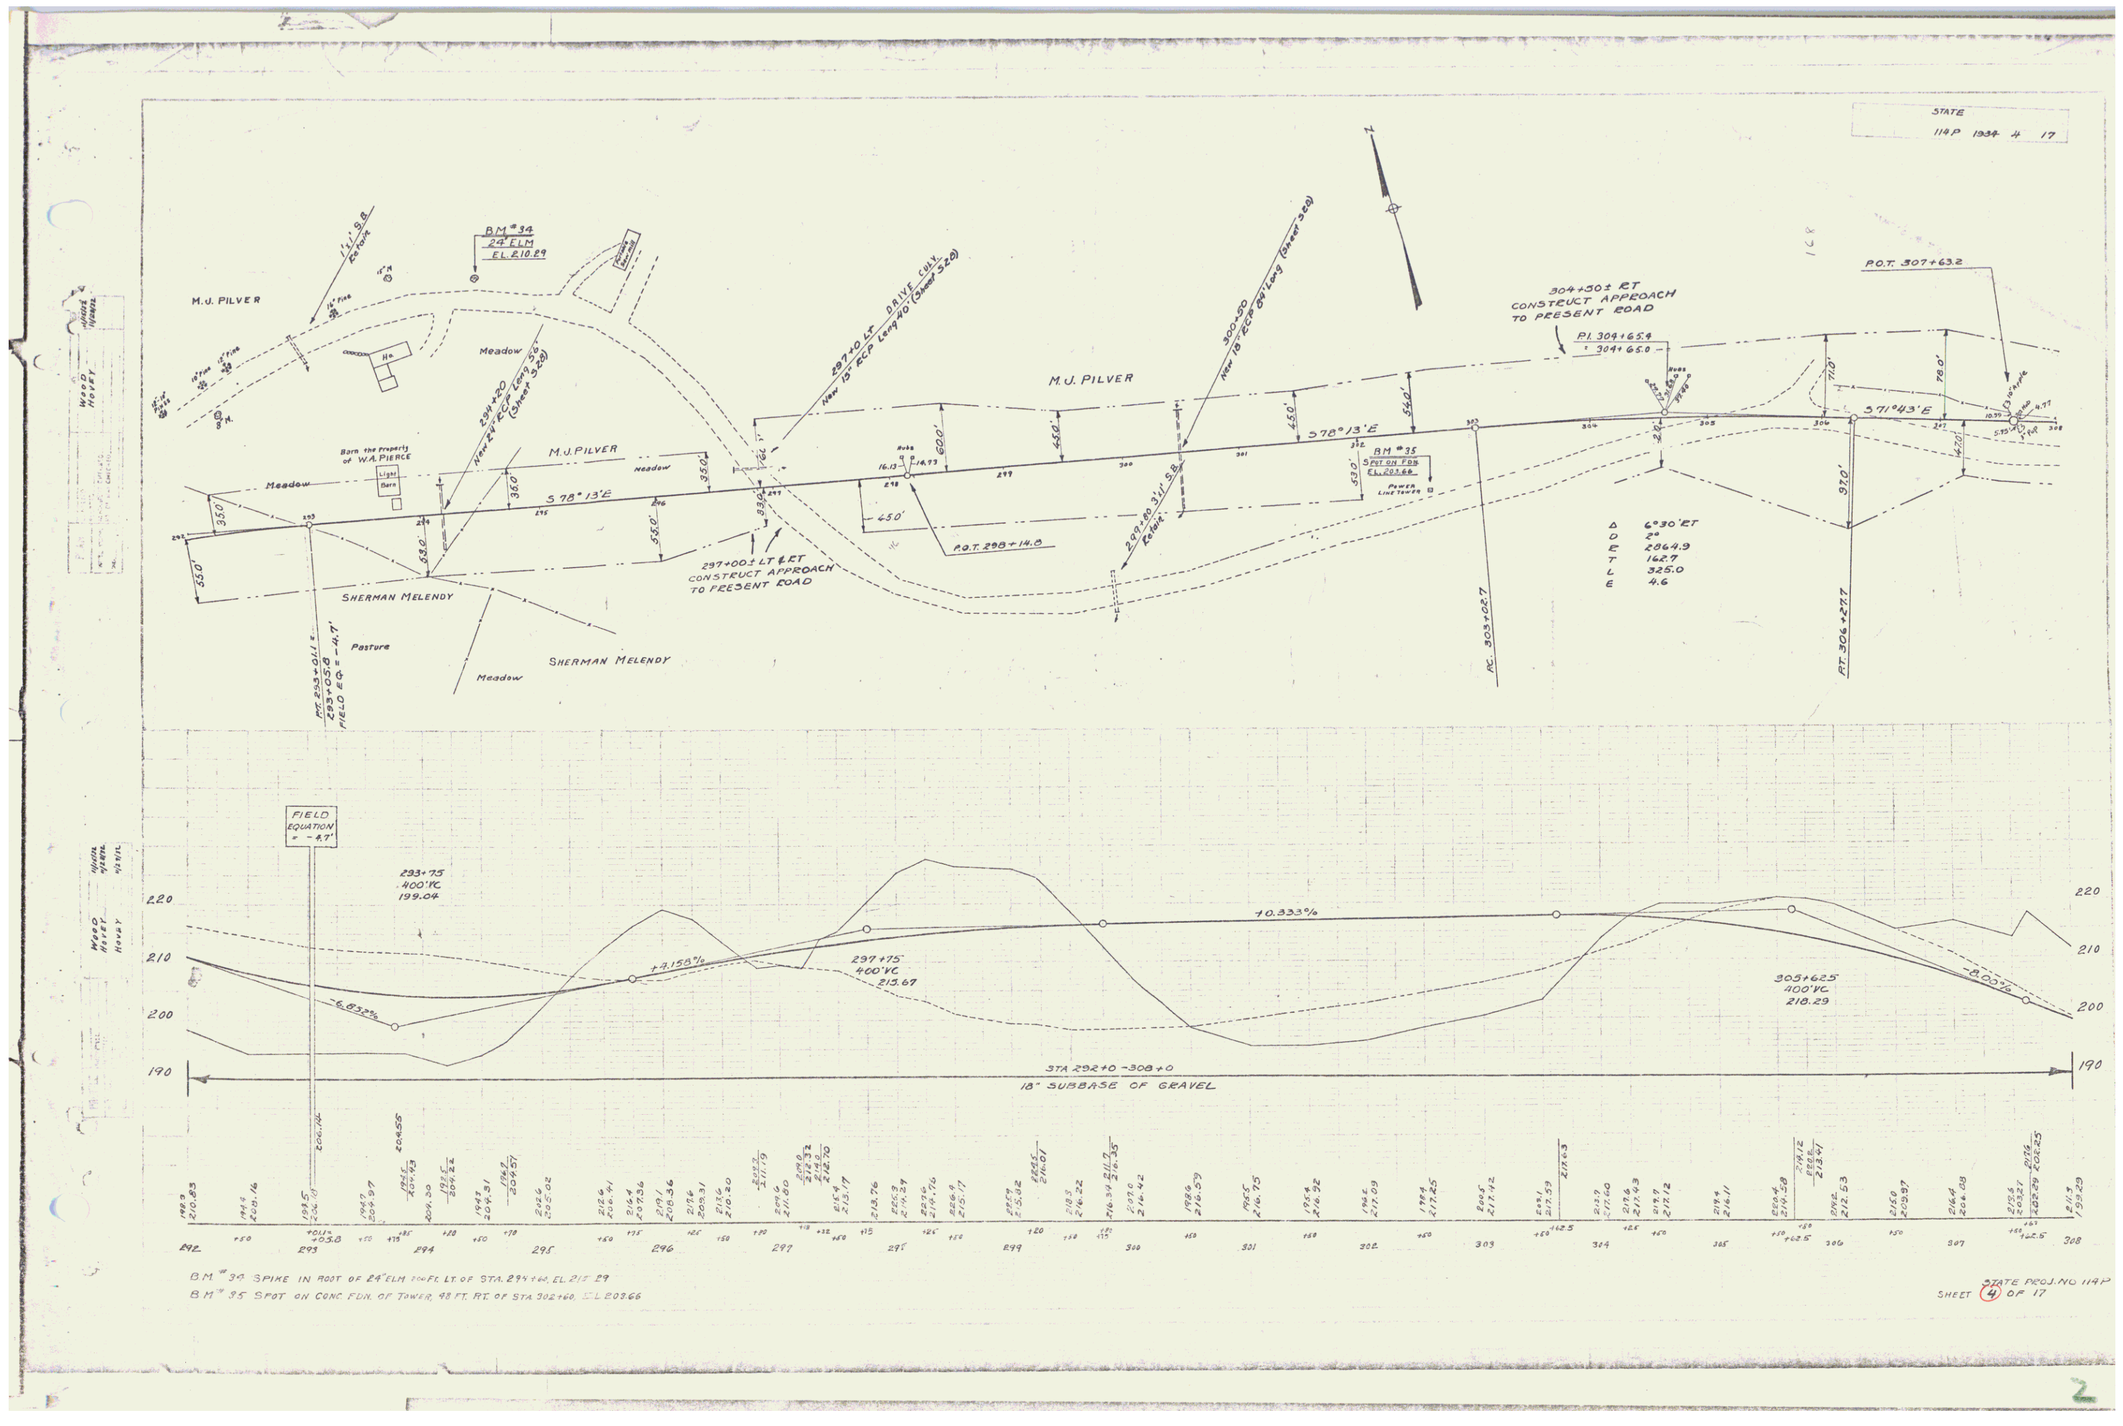

B.M. # 34 SPIKE IN ROOT OF 24" ELM 100 FT. LT. OF STA. 294+60, EL. 210.29
B.M. # 35 SPOT ON CONC. FDN. OF TOWER, 98 FT. RT. OF STA. 302+60, EL. 203.66

STATE PROJ. NO 114P
SHEET (4) OF 17