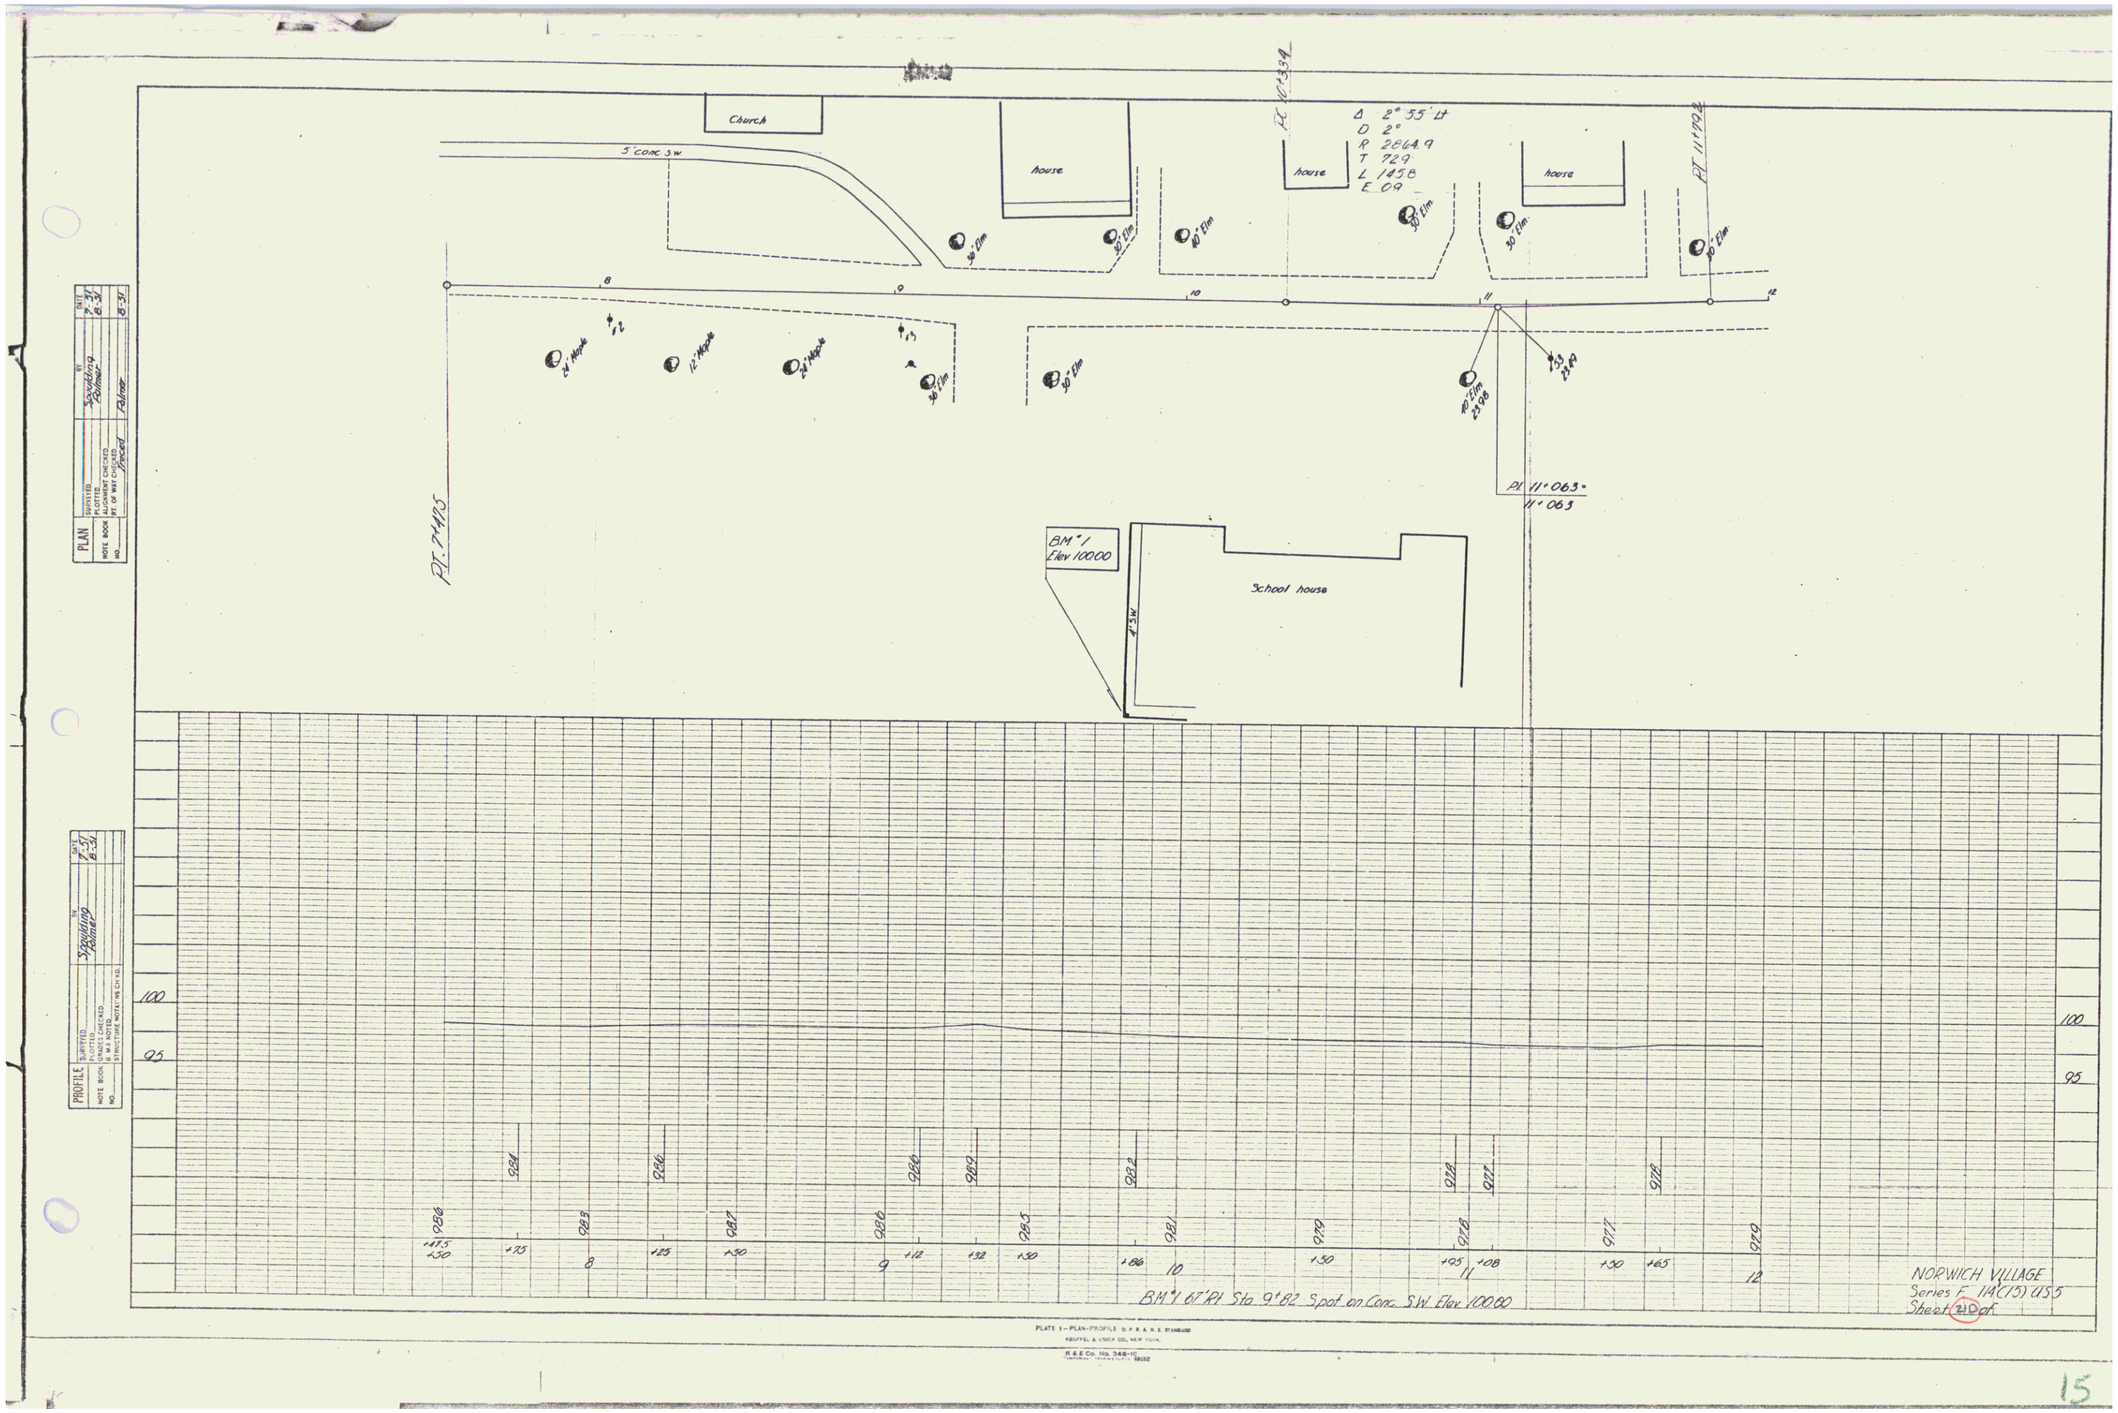


PLATE 1—PLAN-PROFILE O. F. R. & R. E. STANDARD
KEUFFEL & ESSER CO., NEW YORK.
R. & E. Co. No. 348-1C

15