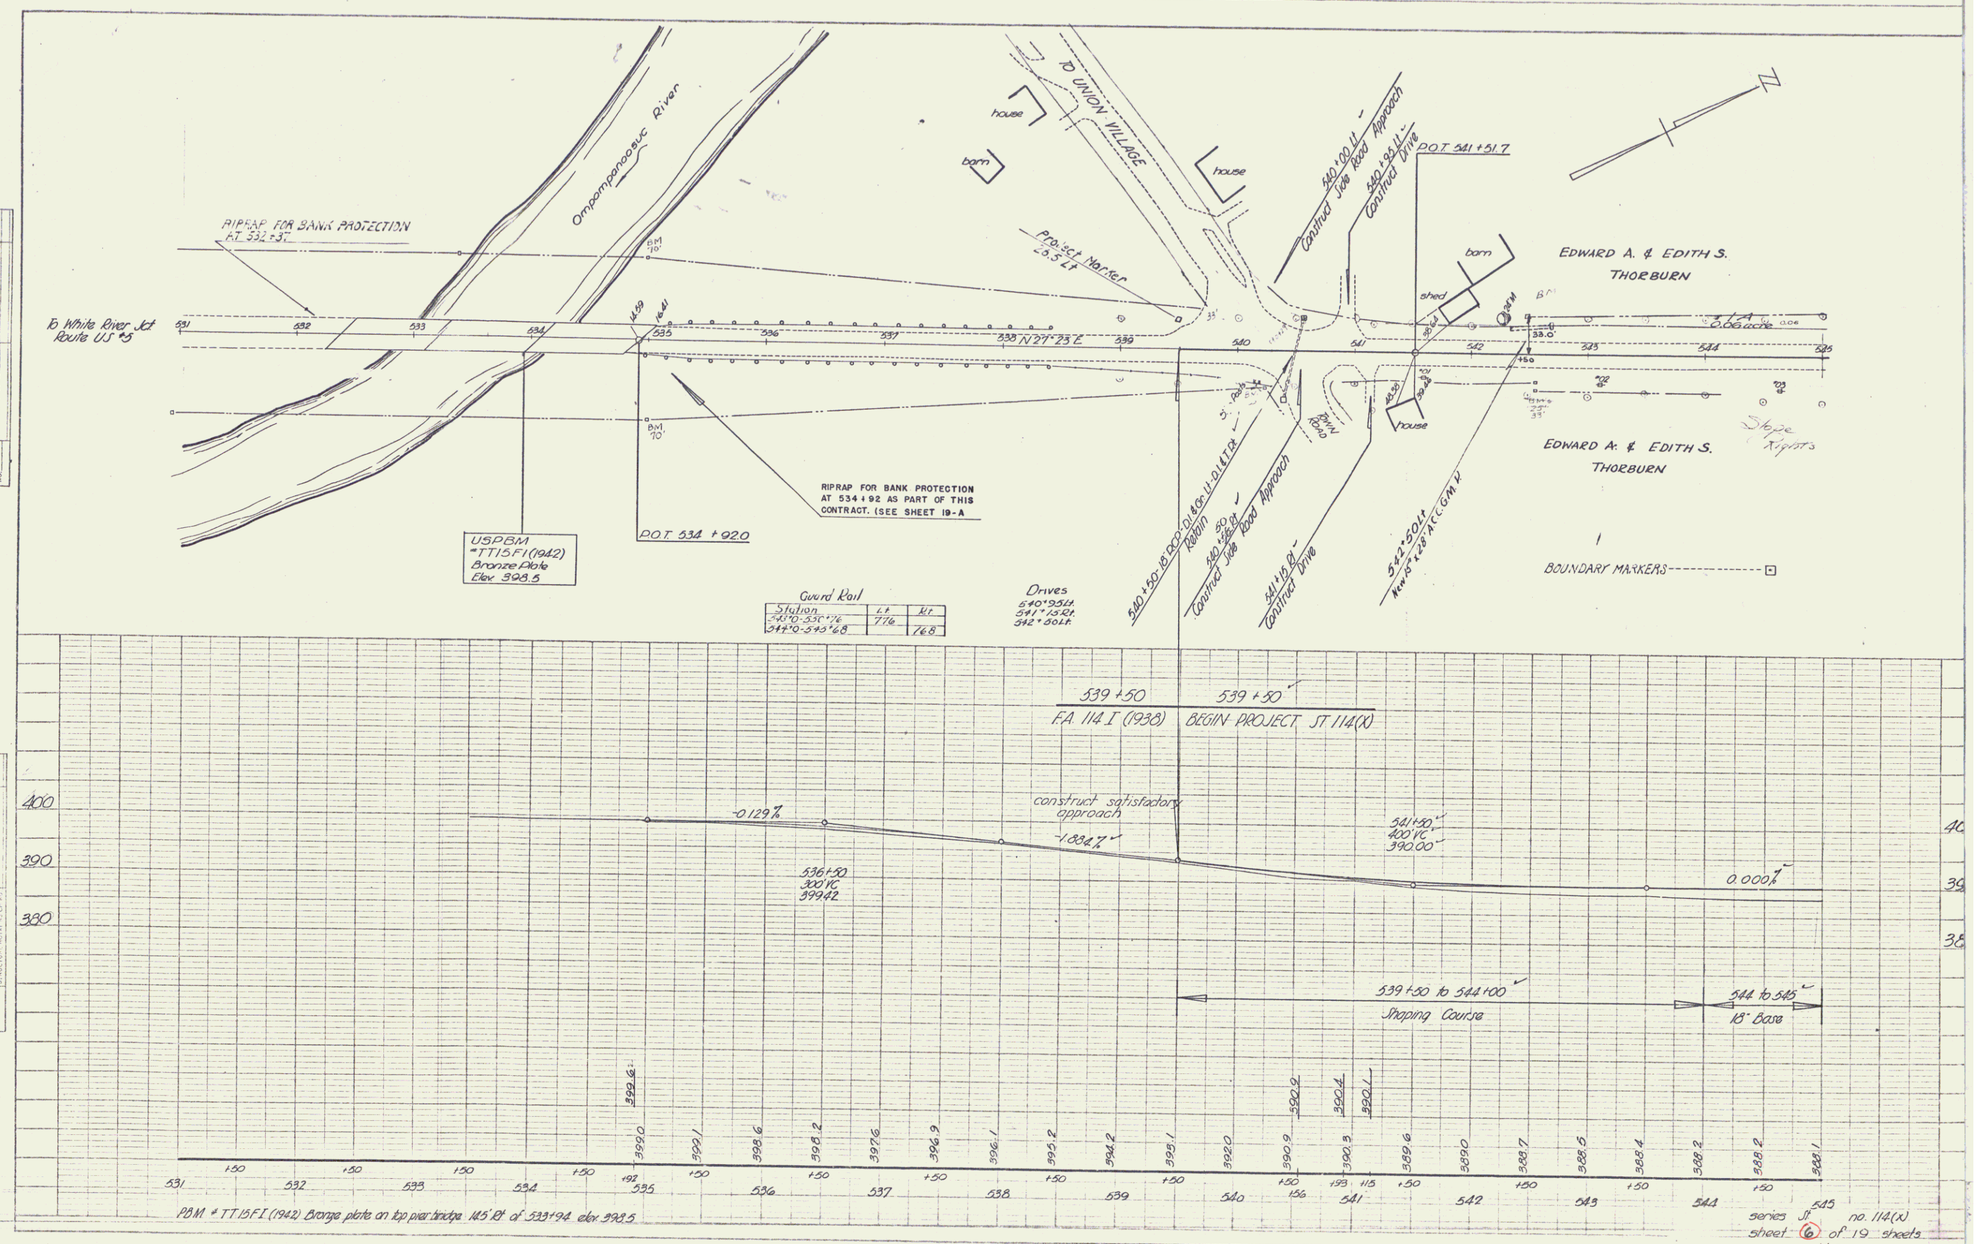


PLATE 3 - PLAN-PROFILE O.P.R. & P.E. STANDARD
HEINTZELMAN & SSUCH CO. NEW YORK
K & E Co. No. 346-HC

2