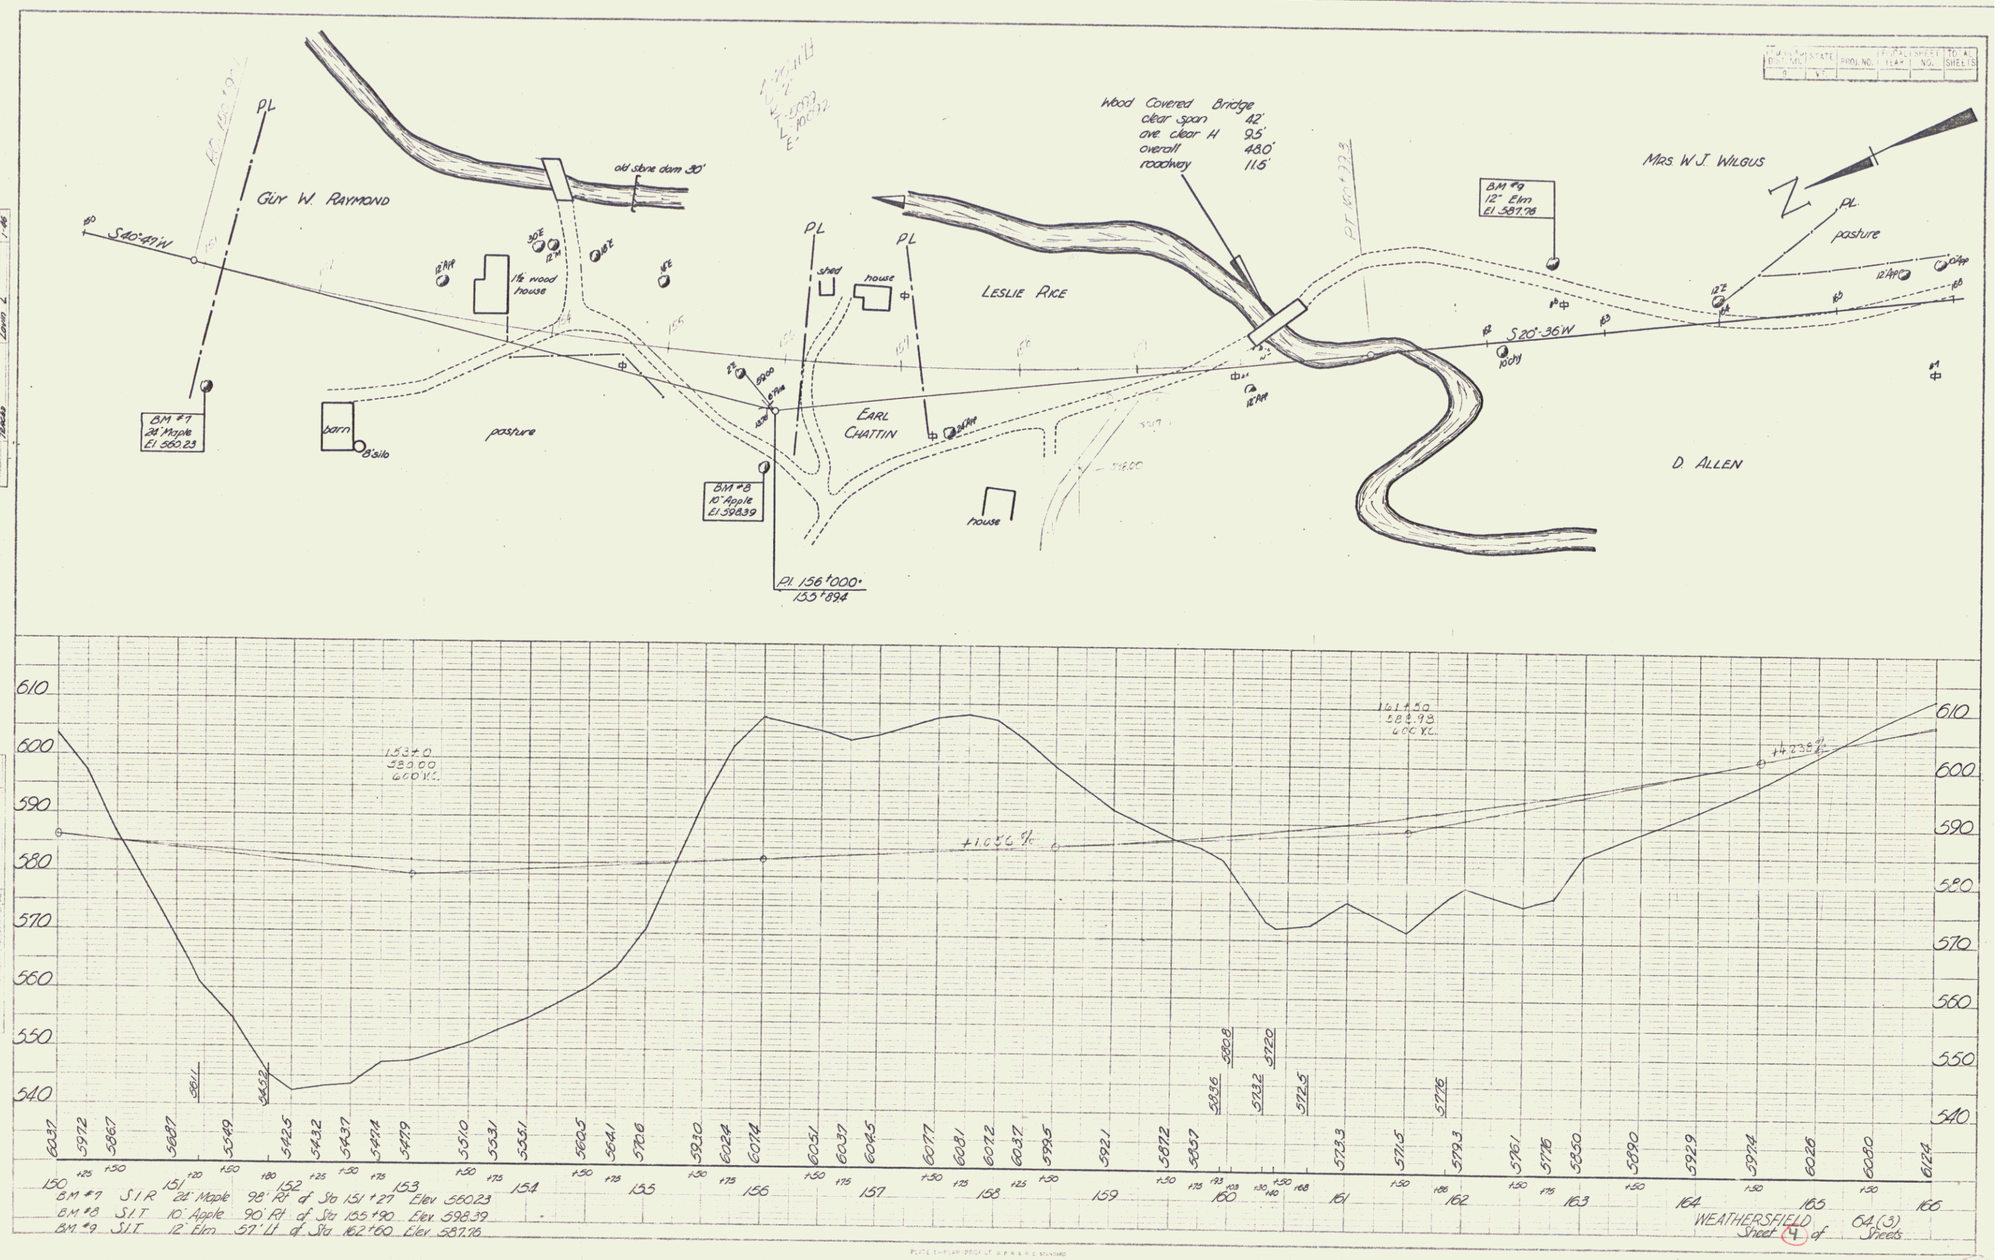

BM #7	S.I.R.	28" Maple	98' Rt. of Sta 151+27 Elev. 560.23
BM #8	S.I.T.	10" Apple	90' Rt. of Sta 155+90 Elev. 598.39
BM #9	S.I.T.	12" Elm	57' Lt. of Sta 162+60 Elev. 587.76

4