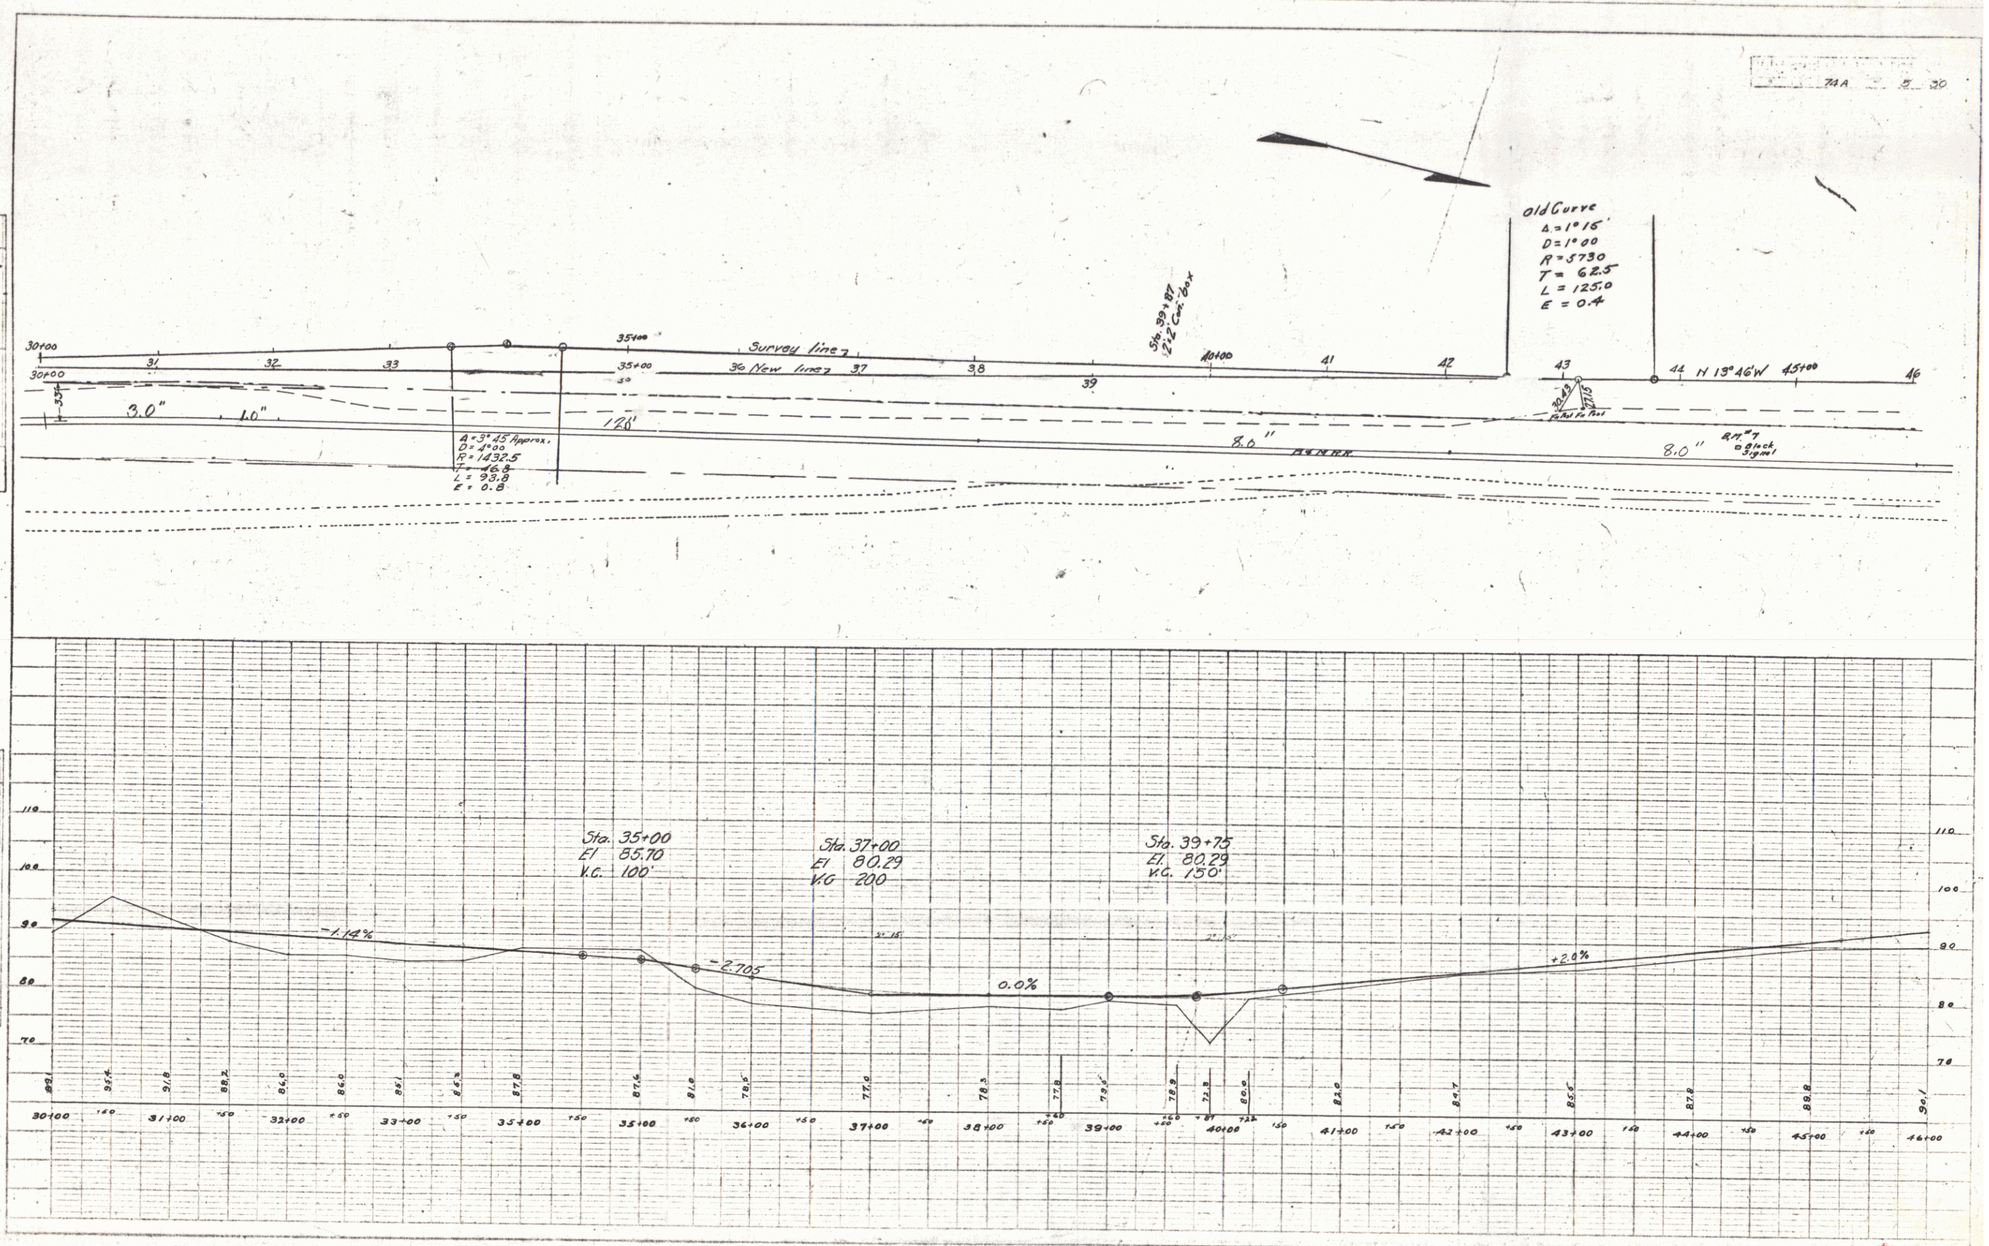
74A 5 30
Old Curve
Δ = 1°15'
D = 1°00
R = 5730
T = 62.5
L = 125.0
E = 0.4
Sta. 39+87
72" Cast Box
30+00
31
32
33
35+00
Survey line
36 New line
37
38
39
40+00
41
42
43
44 N 13°46'W
45+00
46
3.0"
1.0"
126'
8.0"
8.0"
A = 3°45 Approx.
D = 1°00
R = 1432.5
T = 46.8
L = 93.8
E = 0.8
Sta. 35+00
El 85.70
V.C. 100'
Sta. 37+00
El 80.29
V.C. 200
Sta. 39+75
El. 80.29
V.C. 150'
-1.14%
-2.70%
0.0%
+2.0%
110
100
90
80
70
30+00
31+00
32+00
33+00
35+00
36+00
37+00
38+00
39+00
40+00
41+00
42+00
43+00
44+00
45+00
46+00

74 A 18