

GUARD RAIL REQUIRED
ON LEFT
 Sta 26+04 to Sta 26+20 Length 24 ft.
 " 31+75 " 31+99 " 24 "



ON RIGHT
 " 26+04 to Sta 26+20 " 24 "
 " 27+60 " 28+60 " 100 "
 " 31+75 " 31+99 " 24 "
 " 33+00 " 35+08 " 208 "

Total this sheet 356'

STONE BASE REQUIRED
 Sta. 26+00 to Sta. 30+93 Length 1240 ft.

NEW CULVERTS REQUIRED
 Sta 26+16 12' Cor. Iron 26 ft.
 Concrete Headwalls 1-2-4 1 cu yd.
 Sta 31+83 12' Cor. Iron 26 ft.
 Concrete Headwalls 1-2-4 1 cu yd.

DISTRICT	STATE	PROJECT NO.	CONTRACT NO.	SHEET NO.	TOTAL SHEETS
9	VT.	3		5	10

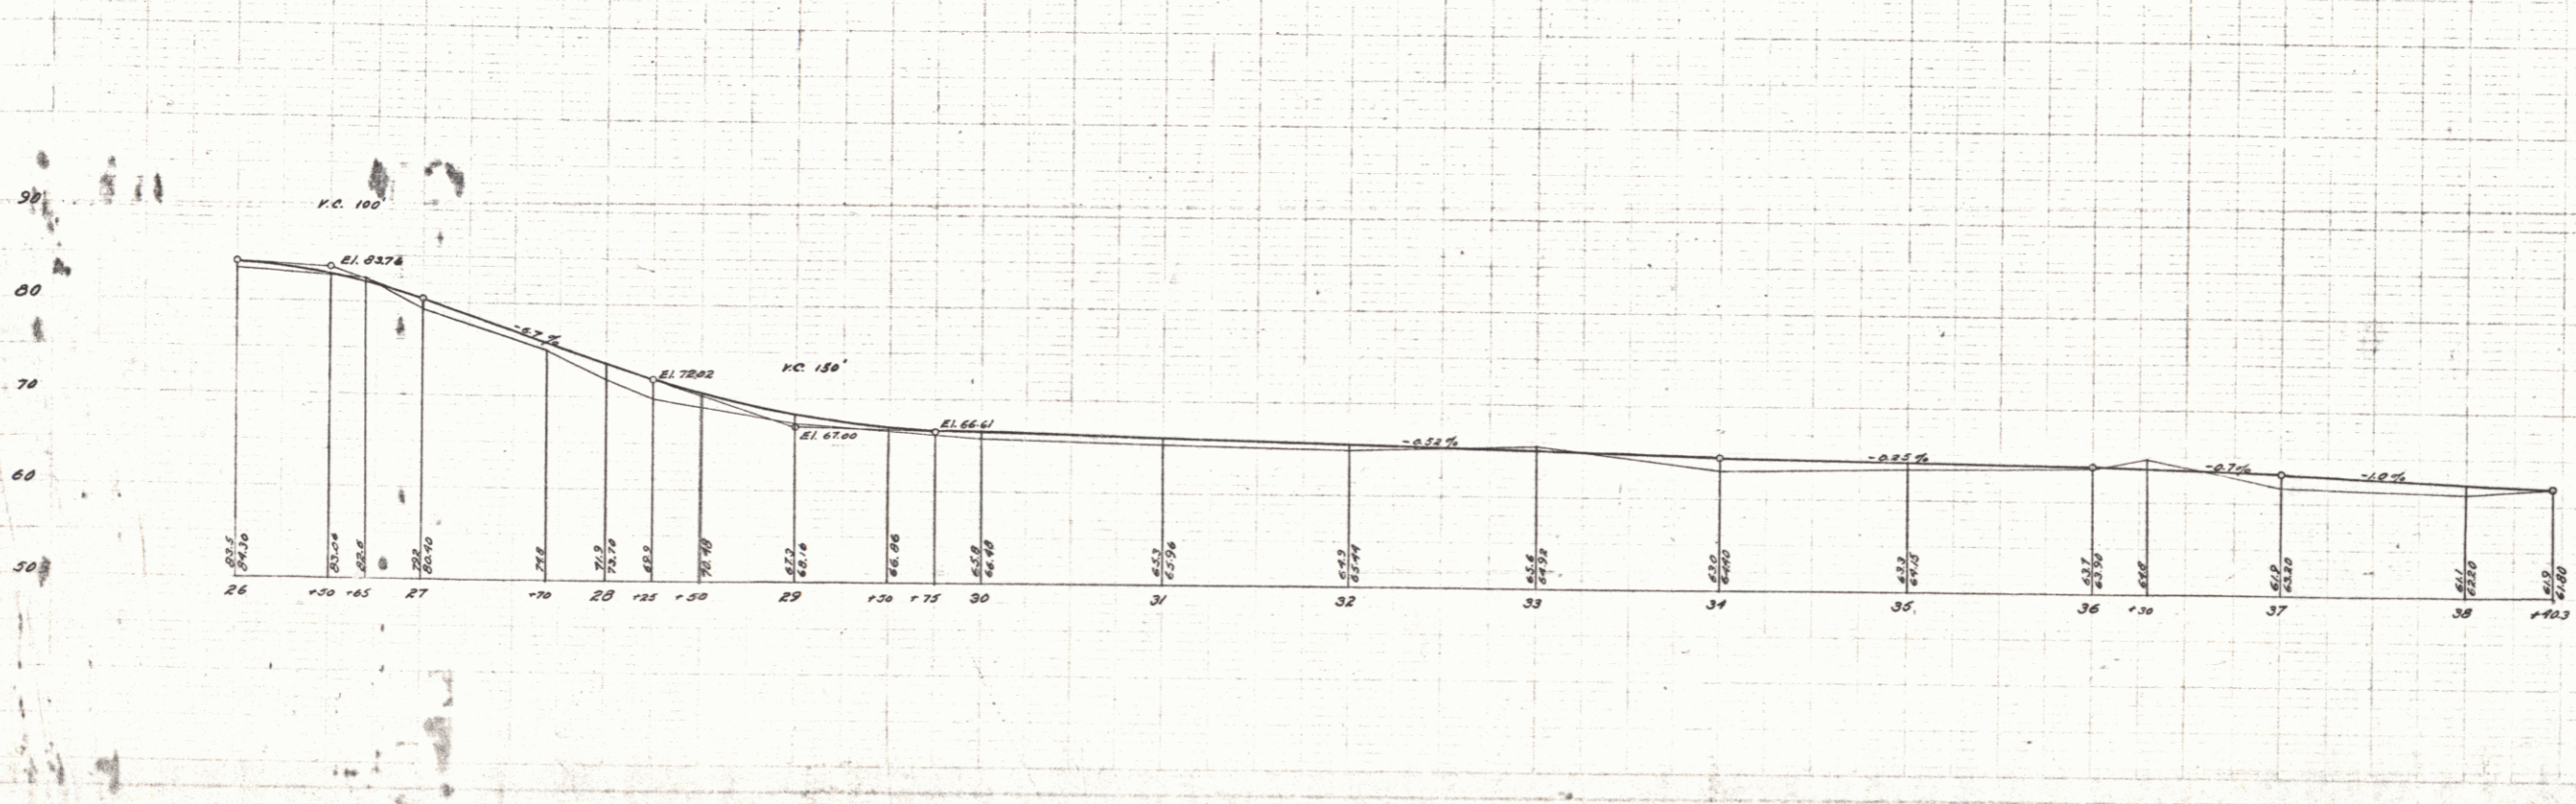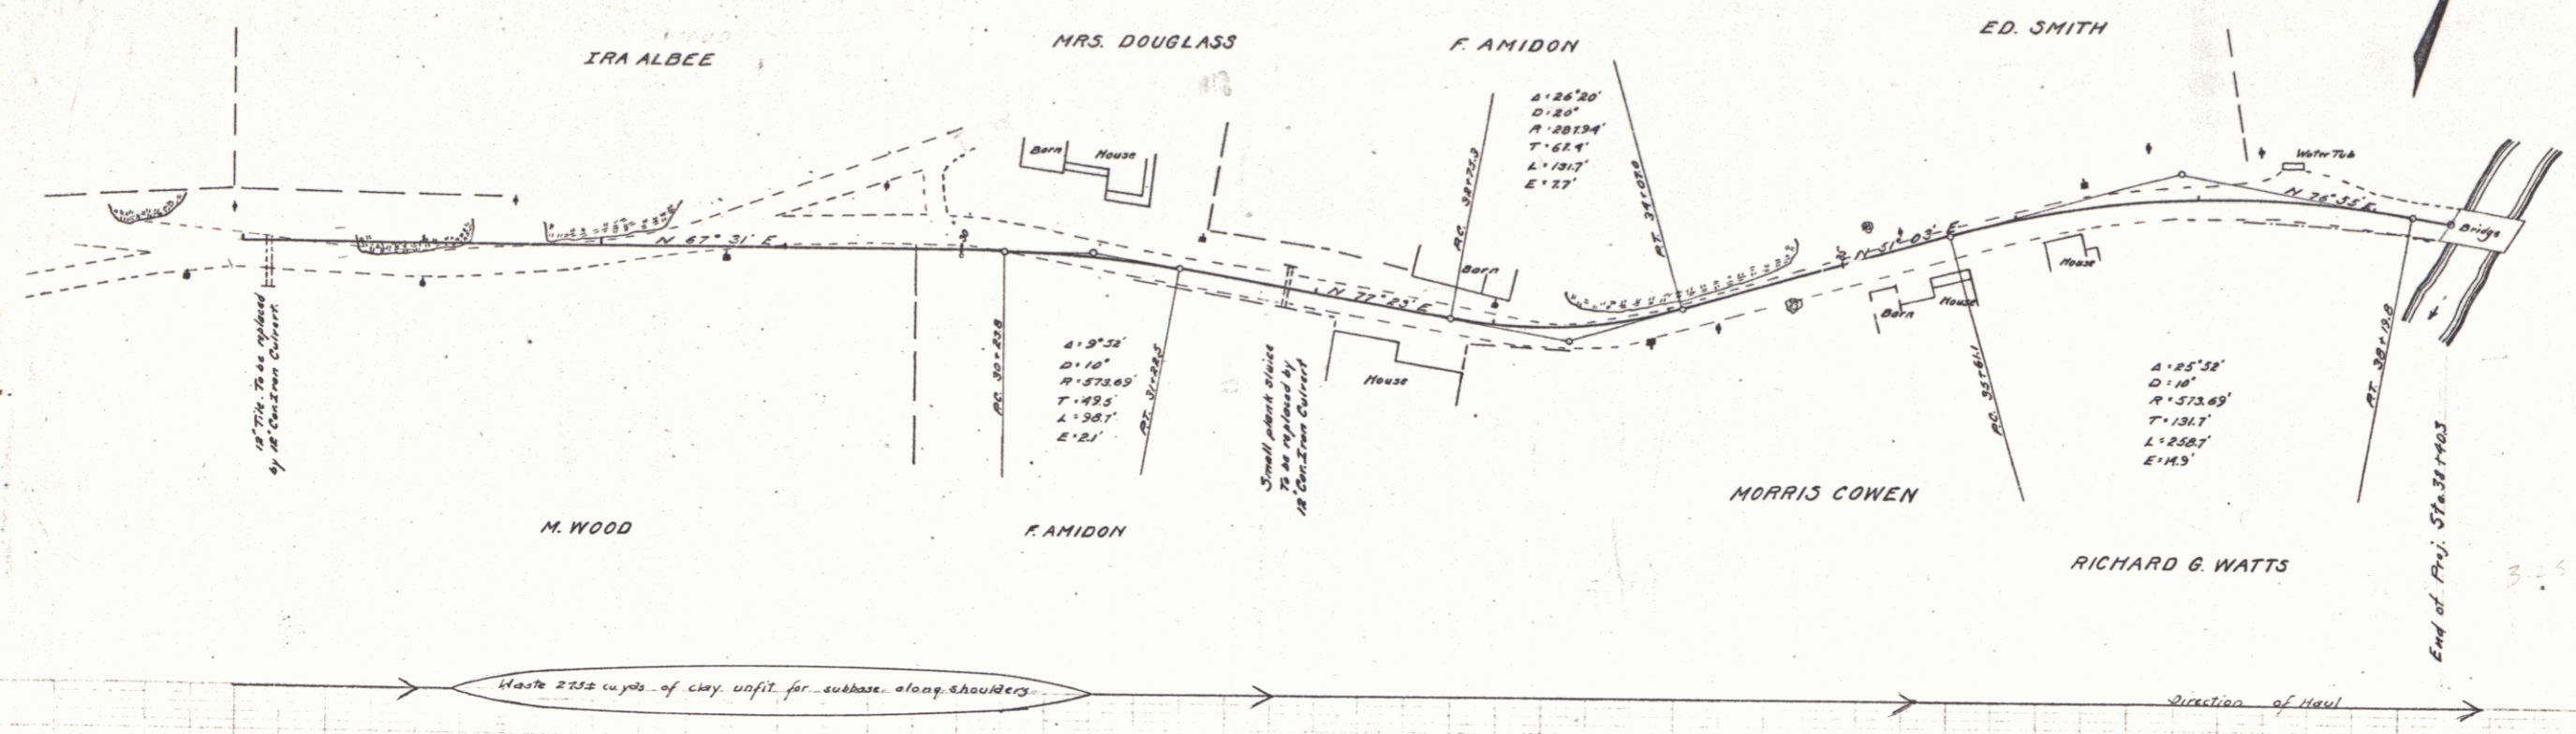

G. A. Reed
