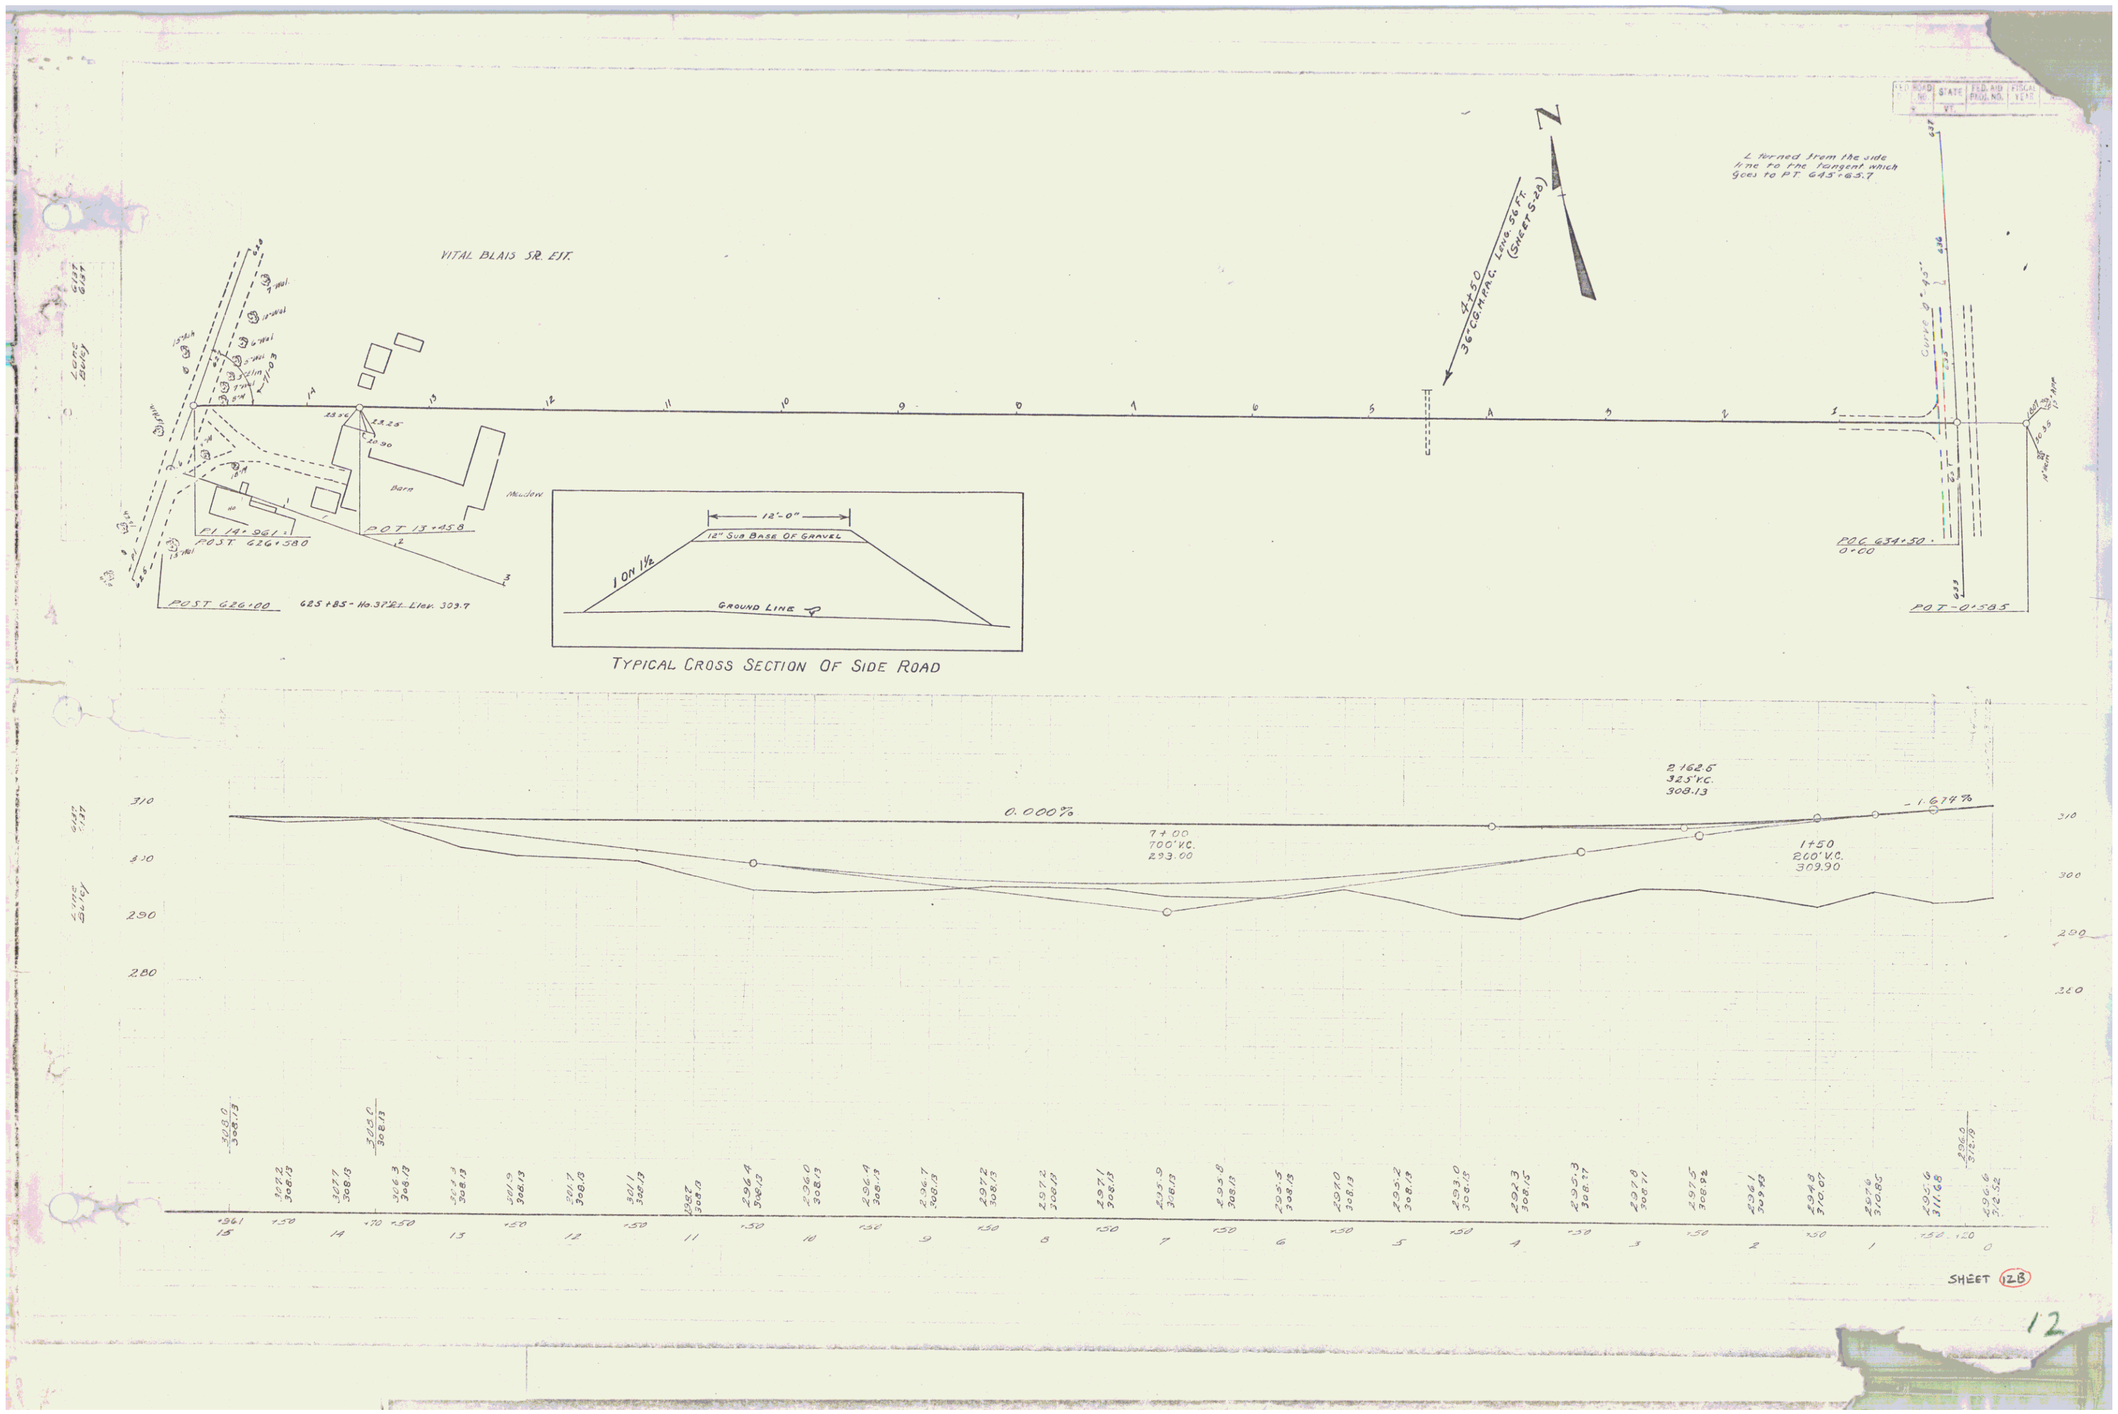
VITAL BLAIS SR. EST.
Barn
Manure
PI 14+961
POST 626+580
POST 626+00
625+85 - Ho. 37'Ex. Elev. 303.7
POT 13+458
44+50
36" CGR PAC. Long 56 Ft.
(SHEET 5-26)
N
Turned from the side line to the tangent which goes to P.T. 643+63.7
Curve Δ = 43°
POC 634+50
0+00
POT - 0+585
12'-0"
12" SUB BASE OF GRAVEL
1 ON 1½
GROUND LINE
TYPICAL CROSS SECTION OF SIDE ROAD
0.000%
7+00
700' V.C.
293.00
2+62.5
323' V.C.
308.13
1+50
200' V.C.
303.90
-1.674%
SHEET 12B

12